



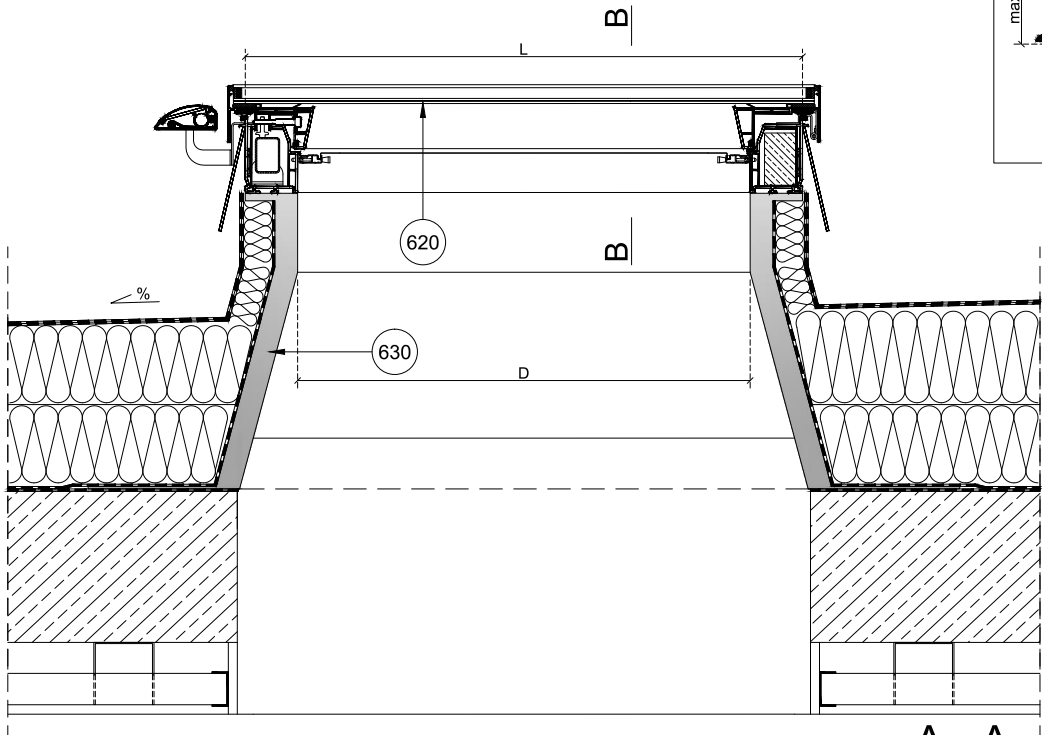


A - A

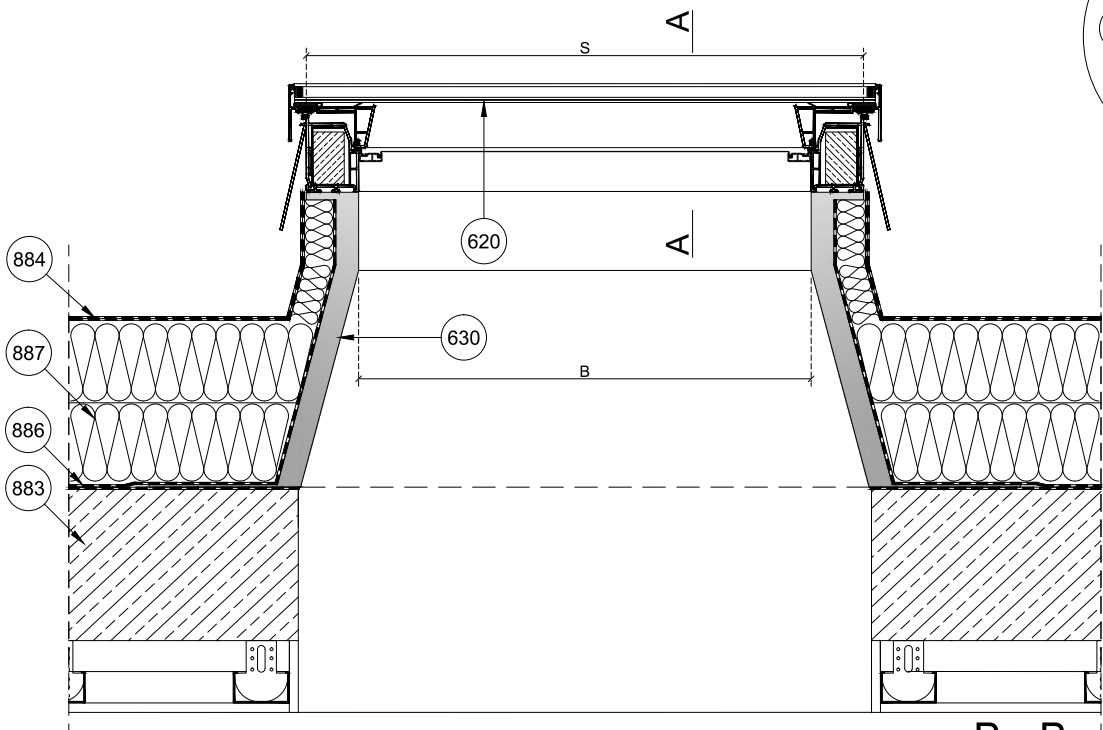

B - B

Montaż bez aluminiowych
profilów ościeżnicy

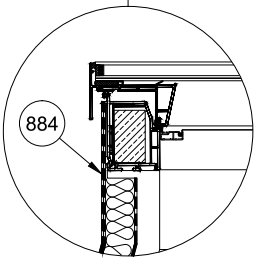

884-hydroizolacja
887-termoizolacja twarda
886-warstwa paroizolacyjna
883-strop konstrukcyjny np. beton
620-DEA G33 FAKRO
630-Istniejącej rama montażowa.

DEA G33

No.	Symbol okna	S[mm]	L[mm]	B[mm]	D[mm]
1	50x50	637	637	499	499
2	55x55	687	687	549	549
3	60x60	737	737	599	599
4	70x70	837	837	699	699
5	75x75	887	887	749	749
6	80x80	937	937	799	799
7	85x85	987	987	849	849
8	90x90	1037	1037	899	899
9	100x100	1137	1137	999	999
10	105x105	1187	1187	1049	1049
11	110x110	1237	1237	1099	1099
12	120x120	1337	1337	1199	1199

FAKRO

DEA

9° - 15°



FORMAT:

A4

POKRYCIE BITUMICZNE
EPDM



SKALA:

1:10/1:5

0° - 15°



DATA:

06.2025

Uwaga! Niniejszy rysunek jest informacyjno-poglądowy. Wszelkie zamieszczone w rysunku wymiary muszą być zweryfikowane na miejscu budowy. Z uwagi na fakt, iż rysunek jest schematyczny firma Fakro nie bierze odpowiedzialności za jakość rzeczywistego montażu na dachu budynku. Przycinanie i dopasowanie krokwi (wymian) powinno być wykonane metodą dającą stabilną konstrukcję z wymogami odpowiednich norm budowlanych.