

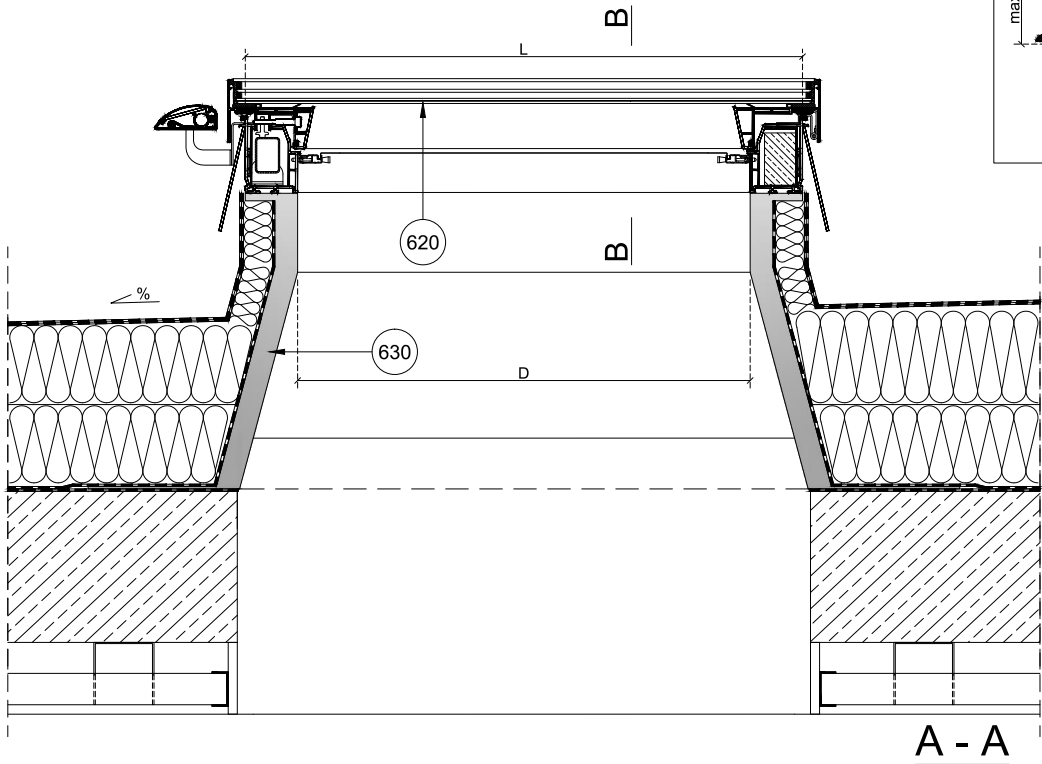


A - A

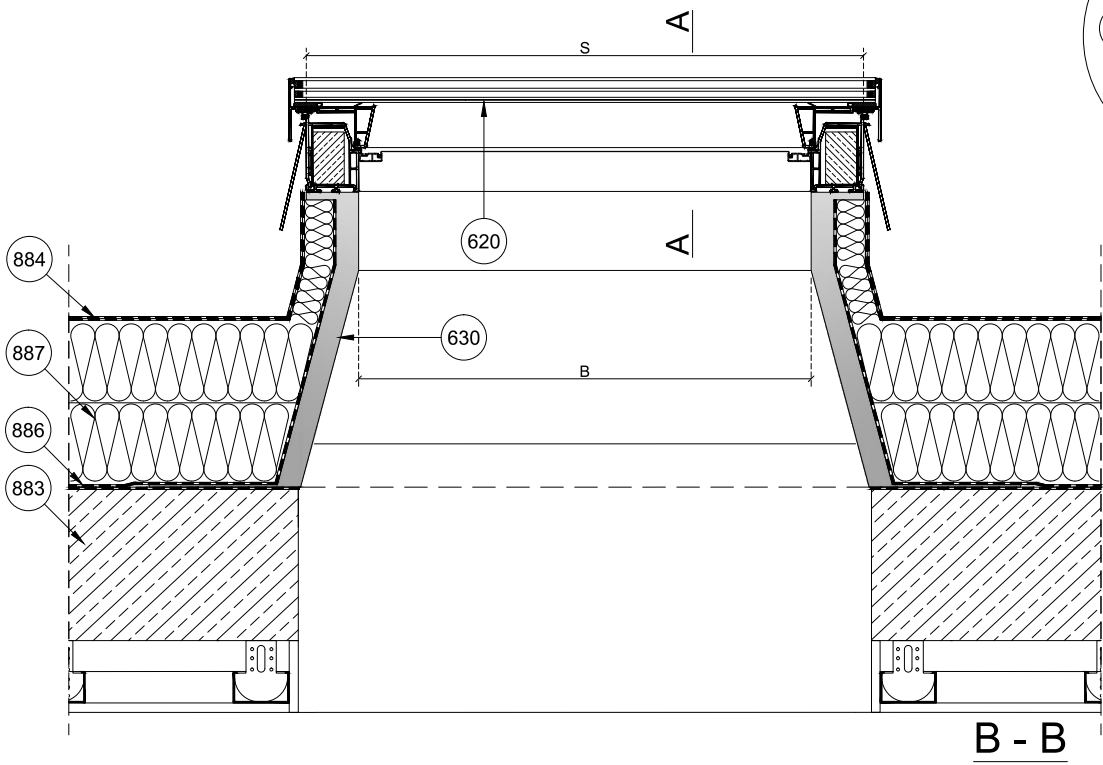

Montaż bez aluminiowych  
profilów ościeżnicy

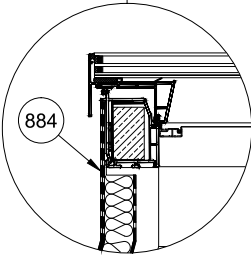


884-hydroizolacja  
887-termoizolacja twarda  
886-warstwa paroizolacyjna  
883-strop konstrukcyjny np. beton  
620-DEA G53 FAKRO  
630-Istniejącej rama montażowa.

### DEA G53

| No. | Symbol okna | S[mm] | L[mm] | B[mm] | D[mm] |
|-----|-------------|-------|-------|-------|-------|
| 1   | 50x50       | 637   | 637   | 499   | 499   |
| 2   | 55x55       | 687   | 687   | 549   | 549   |
| 3   | 60x60       | 737   | 737   | 599   | 599   |
| 4   | 70x70       | 837   | 837   | 699   | 699   |
| 5   | 75x75       | 887   | 887   | 749   | 749   |
| 6   | 80x80       | 937   | 937   | 799   | 799   |
| 7   | 85x85       | 987   | 987   | 849   | 849   |
| 8   | 90x90       | 1037  | 1037  | 899   | 899   |
| 9   | 100x100     | 1137  | 1137  | 999   | 999   |
| 10  | 105x105     | 1187  | 1187  | 1049  | 1049  |
| 11  | 110x110     | 1237  | 1237  | 1099  | 1099  |
| 12  | 120x120     | 1337  | 1337  | 1199  | 1199  |

**FAKRO**

DEA

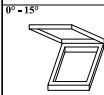

FORMAT:  
A4

POKRYCIE BITUMICZNE  
EPDM



SKALA:  
1:10/1:5

0° - 15°



DATA:  
07.2025

Uwaga! Niniejszy rysunek jest informacyjno-poglądowy. Wszelkie zamieszczone w rysunku wymiary muszą być zweryfikowane na miejscu budowy. Z uwagi na fakt, iż rysunek jest schematyczny firma Fakro nie bierze odpowiedzialności za jakość rzeczywistego montażu na dachu budynku. Przycinanie i dopasowanie krokwi (wymian) powinno być wykonane metodą dającą stabilną konstrukcję z wymogami odpowiednich norm budowlanych.

Przekrój pionowy i poziomy:  
DEA G53 FAKRO  
Na istniejącej ramie montażowej.