
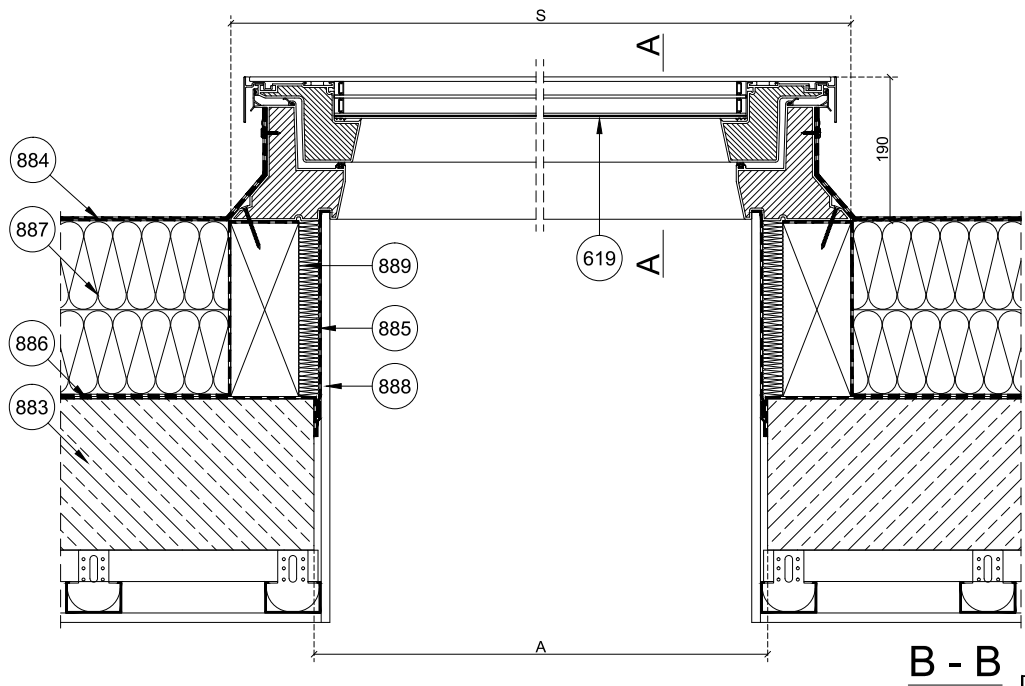
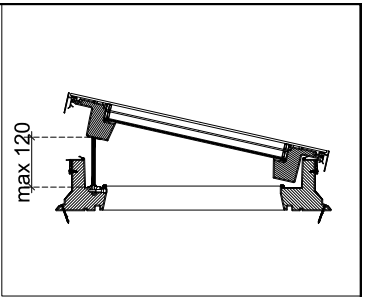


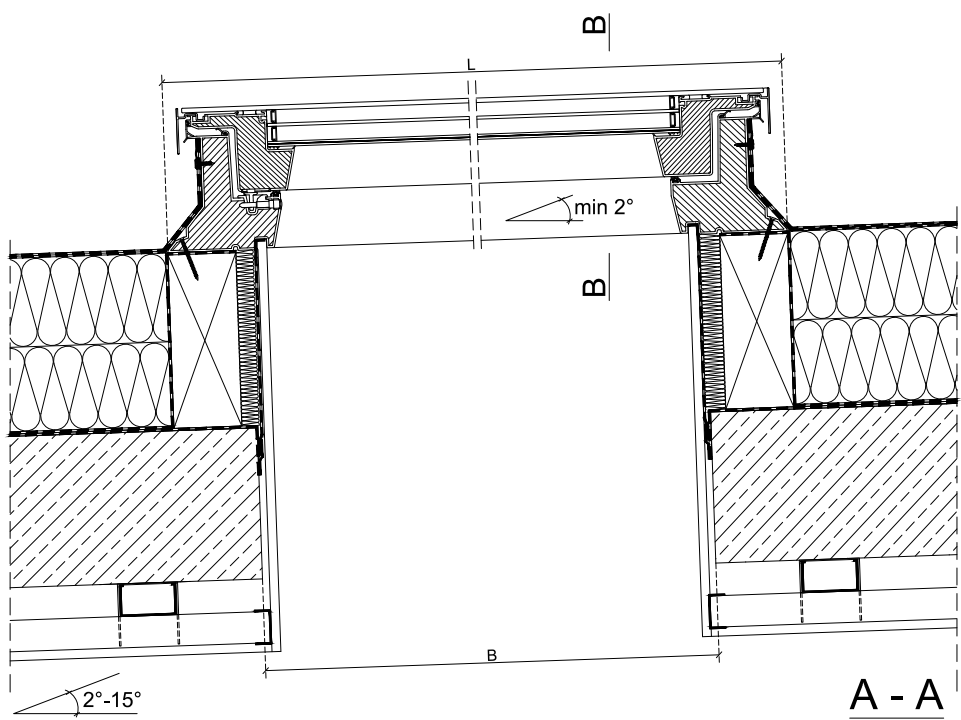

- 884-hydroizolacja
- 887-termoizolacja twarda
- 886-warstwa paroizolacyjna
- 883-strop konstrukcyjny np. beton
- 889-izolacja termiczna
- 885-membrana paroizolacyjna
- 888-płyta G-K
- 619-DEF DU6 świetlik do dachów płaskich

B - B

DEF DU6				
A[mm]	B[mm]	Symbol okna	S[mm]	L[mm]
600	600	01	820	820
	900	02	820	1120
700	700	03	920	920
	800	04	1020	1020
900	600	31	1120	820
	900	05	1120	1120
	1200	06	1120	1420
1000	1000	07	1220	1220
	1500	10	1220	1720
	900	32	1420	1120
1200	1200	08	1420	1420
	2200	11	1420	2420
1400	1400	09	1620	1620
1500	1000	33	1720	1220
2000	1000	34	2220	1220

Uwaga! Niniejszy rysunek jest informacyjno-poglądowy. Wszelkie zamieszczone w rysunku wymiary muszą być zweryfikowane na miejscu budowy. Z uwagi na fakt, iż rysunek jest schematyczny firma Fakro nie bierze odpowiedzialności za jakość rzeczywistego montażu na dachu budynku. Przycinanie i dopasowanie krokwi (wymian) powinno być wykonane metodą dającą stabilną konstrukcję z wymogami odpowiednich norm budowlanych.

DEF DU6

POKRYCIE BITUMICZNE EPDM

2° - 15°

Przekrój pionowy i poziomy:
DMF DU6 świetlik do dachów płaskich,
otwierany elektrycznie, (Flat)

FORMAT:
A4

SKALA:
1:10/1:5

DATA:
09.2024