
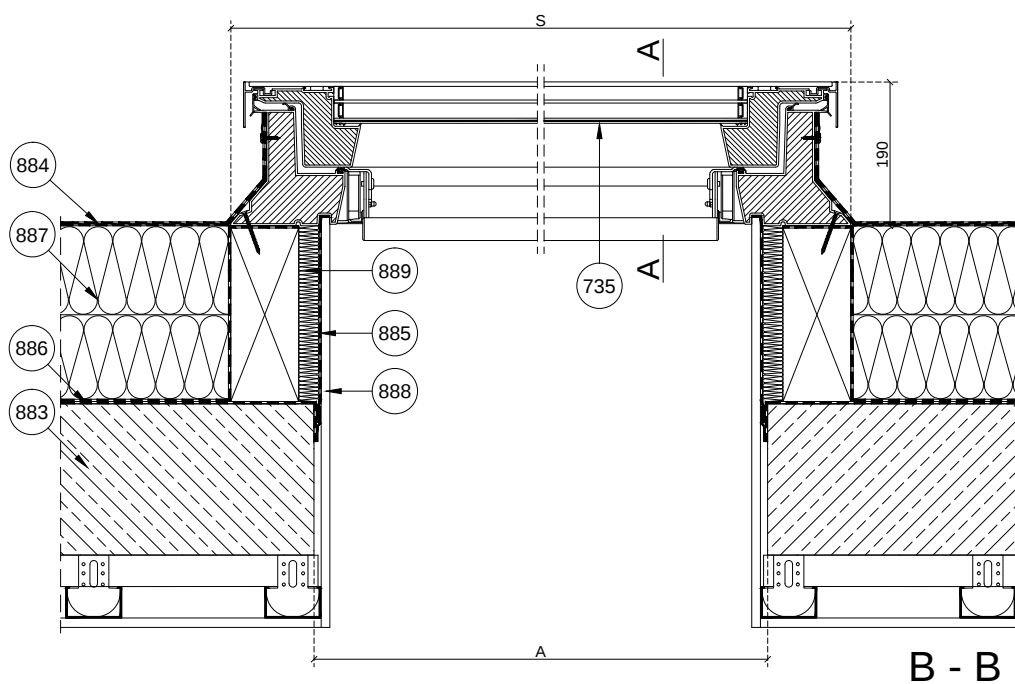
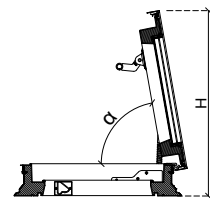


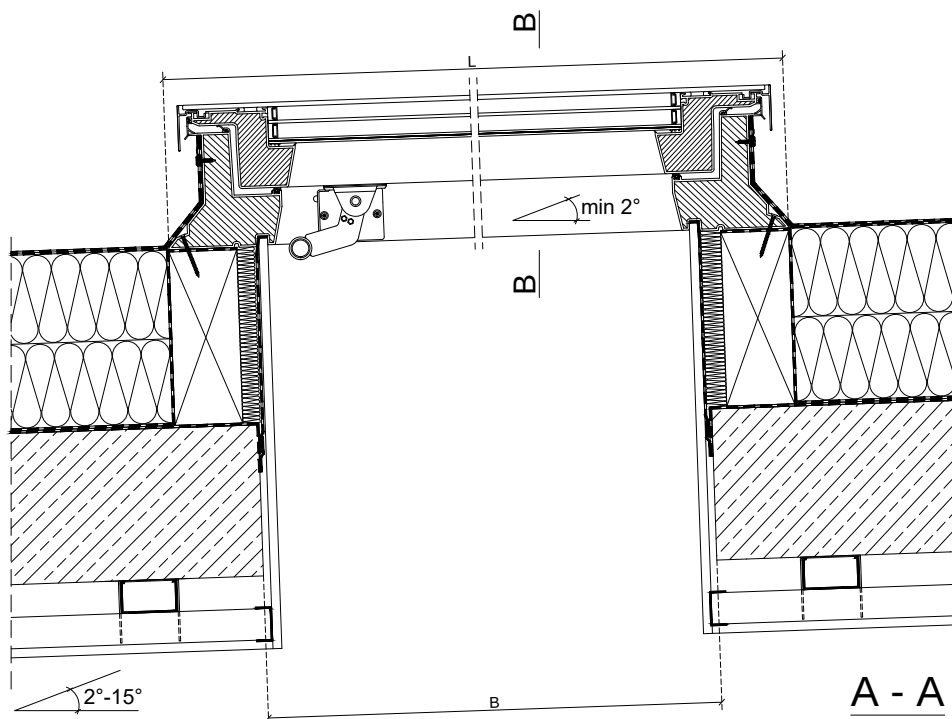


884-hydroizolacja
887-termoizolacja twarda
886-warstwa paroizolacyjna
883-strop konstrukcyjny np. beton
889-izolacja termiczna
885-izolacja termiczna
888-membrana paroizolacyjna
888-płyta G-K
735-DRF DU6 FAKRO wylaz dachów płaskich

DRF DU6

A[mm]	B[mm]	Symbol okna	S[mm]	L[mm]	H[mm]	α
900	900	05	1120	1120	1224	80°
	1200	06	1120	1420	1445	60°
1000	1000	07	1220	1220	1324	80°
	1200	08	1420	1420	1445	60°

FAKRO®

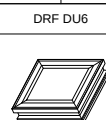

Uwaga! Niniejszy rysunek jest informacyjno-poglądowy. Wszelkie zamieszczone w rysunku wymiary muszą być zwenikowane na miejscu budowy. Z uwagi na fakt, iż rysunek jest schematyczny firma Fakro nie bierze odpowiedzialności za jakość rzeczywistego montażu na dachu budynku. Przycinanie i dopasowanie krokwi (wymian) powinno być wykonane metodą dającą stabilną konstrukcję z wymogami odpowiednich norm budowlanych.

Przekrój pionowy i poziomy:
DRF DU6 FAKRO wylaz do dachów płaskich

FORMAT:
A4

SKALA:
1:10/1:5

DATA:
06.2021