

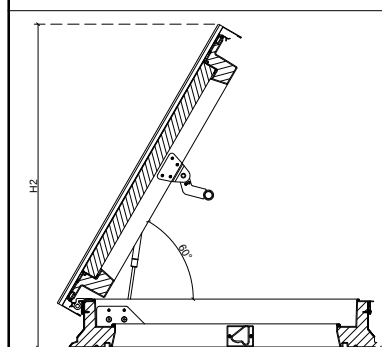
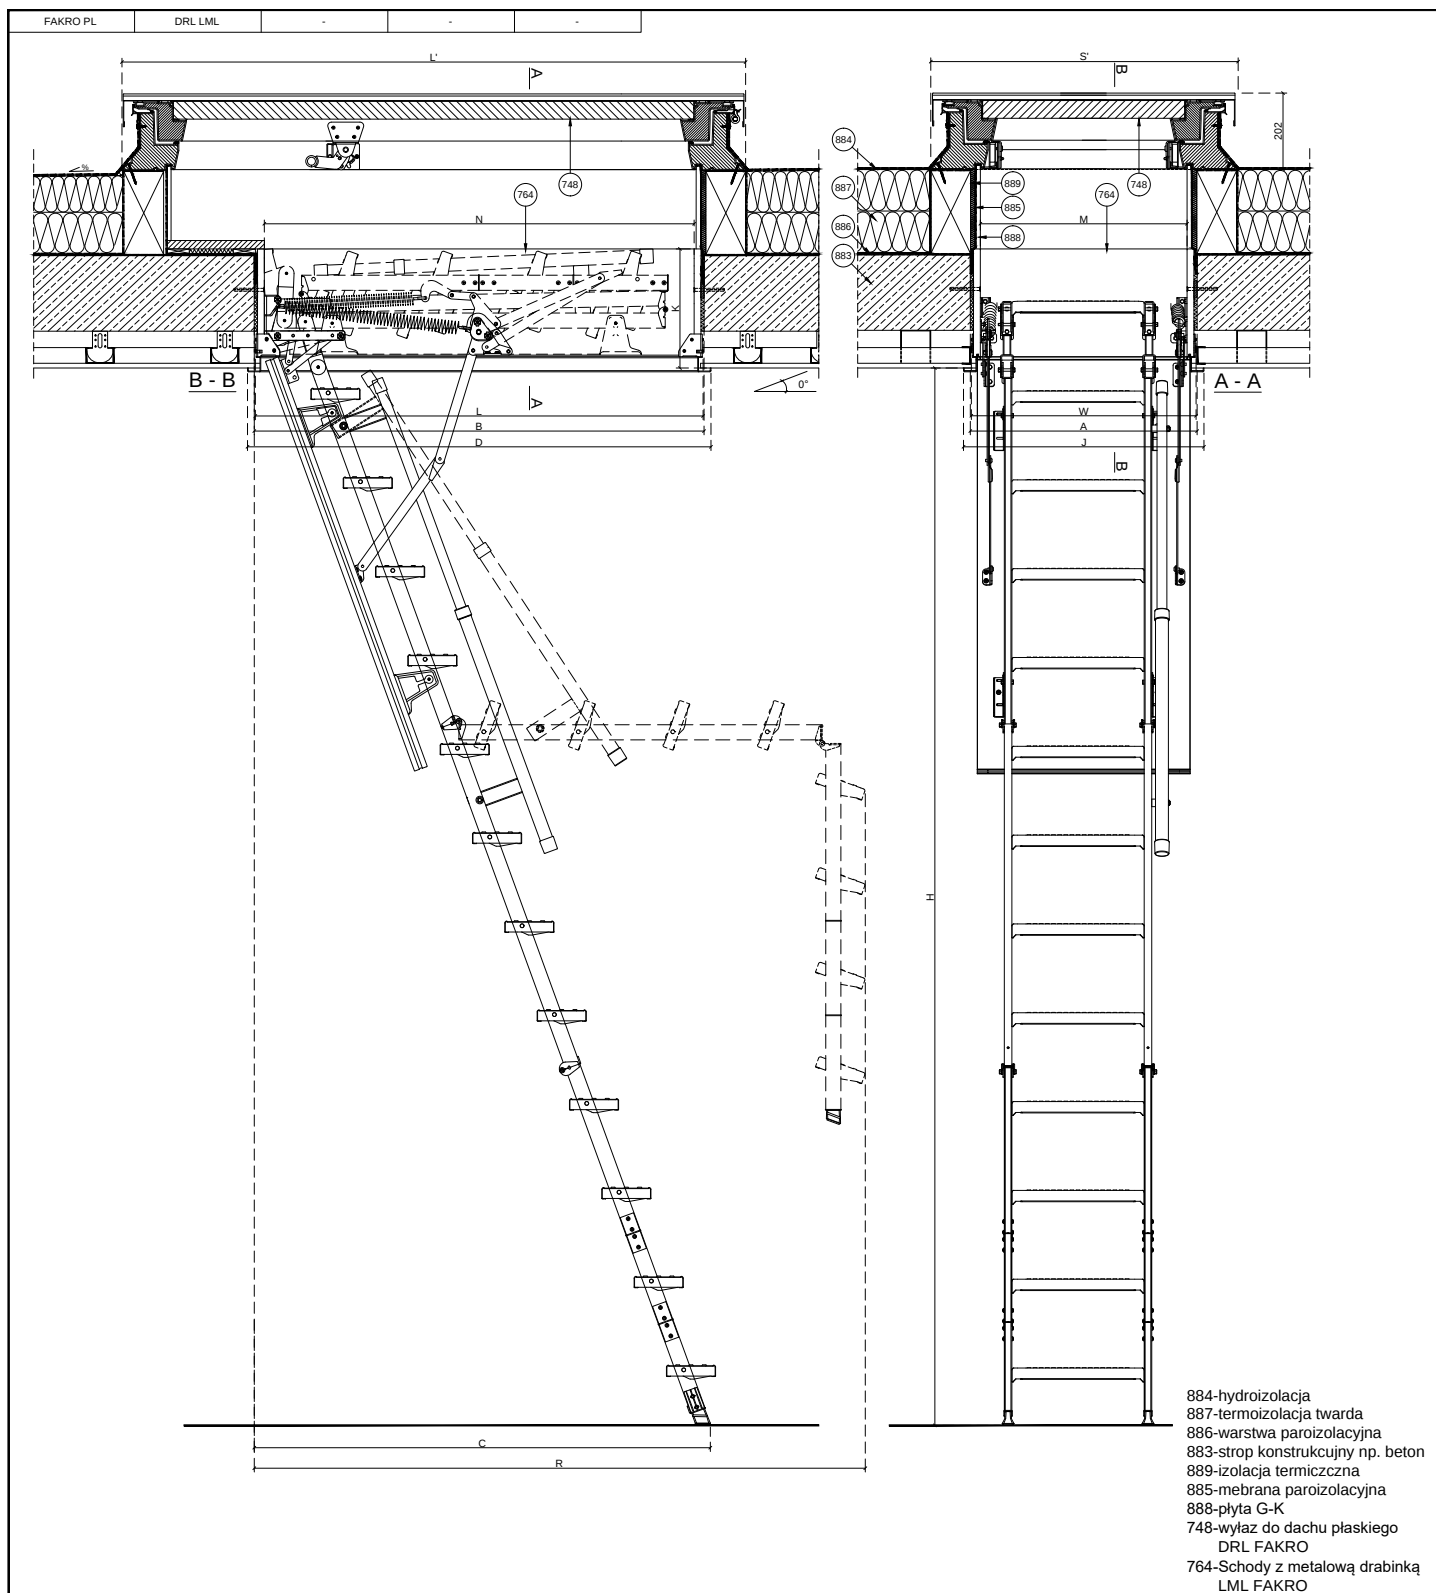


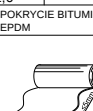

LML											DRL		
H	A	B	K	R	C	WxL	MxN	J	D		S'	L'	H2
Wysokość pomieszczenia	Szerokość otworu w suficie	Długość otworu w suficie	Wysokość złożonych schodów	Odległość zamachowa	Odległość po rozłożeniu drabinki	Zewnętrzne wymiary skrzynki	Wymiary skrzynki w świetle	Szerokość schodów z listwami	Długość schodów z listwami				
[cm]	[cm]	[cm]	[cm]	[cm]	[cm]	[cm]	[cm]	[cm]	[cm]				
280	60	120	31,5	165	120	59,6x118,6	55x114	63,6	122,6		80,9	165,1	160
	70	120				68,6x118,6	64x114	72,6	122,6		89,9	165,1	160
	70	130				68,6x128,6	64x124	72,6	132,6		89,9	175,1	170
	70	140				68,6x138,6	64x134	72,6	142,6		89,9	185,1	180
	86	130				84,6x128,6	80x124	88,6	132,6		105,9	175,1	170
	92	130				90,6x128,6	88x124	94,6	132,6		112	175,1	170
305	70	130	176	130	130	68,6x128,6	64x124	72,6	132,6		89,9	175,1	170
	70	140				68,6x138,6	64x134	72,6	142,6		89,9	185,1	180
	86	130				84,6x128,6	80x124	88,6	132,6		105,9	175,1	170
	92	130				90,6x128,6	88x124	94,6	132,6		112	175,1	170

FAKRO

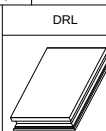

Uwaga! Niniejszy rysunek jest informacyjno-poglądowy. Wszelkie zamieszczone na rysunku wymiary muszą być zweryfikowane na miejscu montażu. Z uwagi na fakt, iż rysunek jest schematyczny firma FAKRO nie bierze odpowiedzialności za jakość rzeczywistego montażu.

Przekrój pionowy i poziomy:
Wylaz do dachu płaskiego DRL FAKRO z Segmentowe schody strychowe z metalową drabinką LML FAKRO

FORMAT:
A4

SKALA:
1:20

DATA:
07.2021