

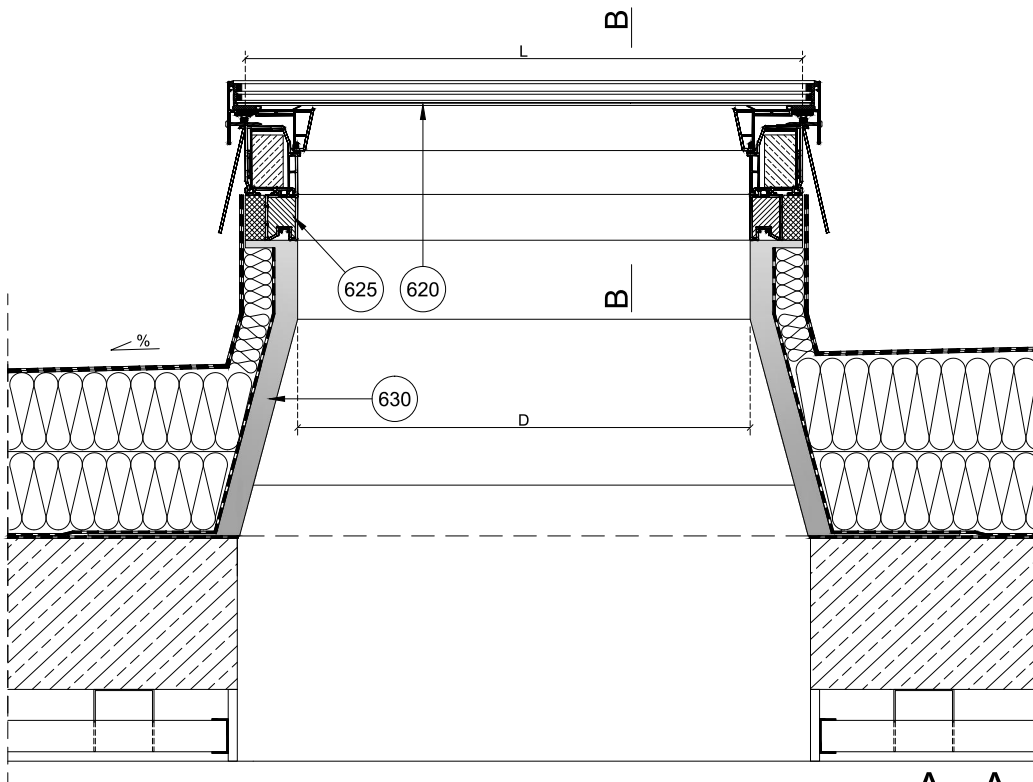


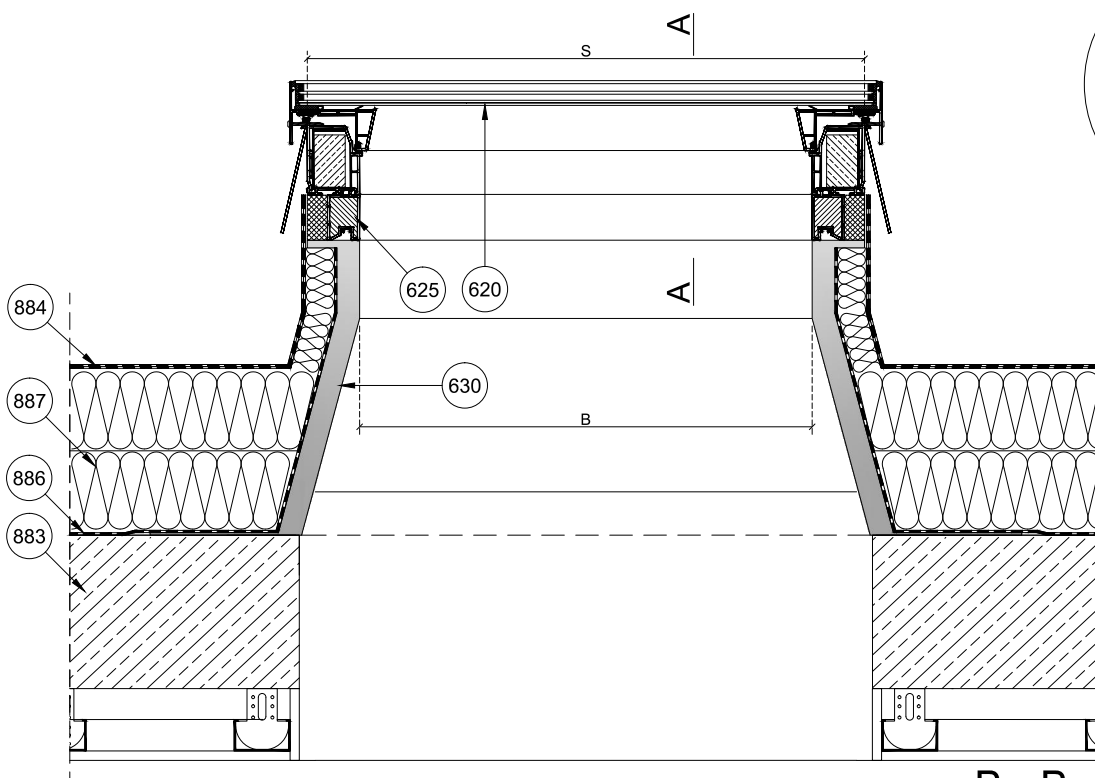

A - A

Montaż bez aluminiowych
profilu ościeżnicy

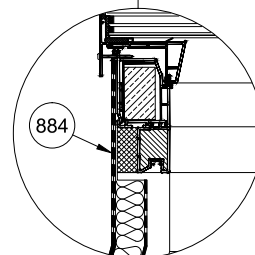

B - B

884-hydroizolacja
887-termoizolacja twarda
886-warstwa paroizolacyjna
883-strop konstrukcyjny np. beton
620-DXA G53 FAKRO
625-XRD-R FAKRO
630-Istniejącej rama montażowa.

DXA G53

No.	Symbol okna	S[mm]	L[mm]	B[mm]	D[mm]
1	40x40	537	537	399	399
2	45x45	587	587	449	449
3	50x50	637	637	499	499
4	55x55	687	687	549	549
5	60x60	737	737	599	599
6	70x70	837	837	699	699
7	75x75	887	887	749	749
8	80x80	937	937	799	799
9	85x85	987	987	849	849
10	90x90	1037	1037	899	899
11	100x100	1137	1137	999	999
12	105x105	1187	1187	1049	1049
13	110x110	1237	1237	1099	1099
14	120x120	1337	1337	1199	1199

FAKRO

Przekrój pionowy i poziomy:
DXA G53 + XRD-R FAKRO
Na istniejącej ramie montażowej.

DXA
9° - 15°



FORMAT:
A4

POKRYCIE BITUMICZNE
EPDM



SKALA:
1:10/1:5

0° - 15°



DATA:
07.2025

Uwaga! Niniejszy rysunek jest informacyjno-poglądowy. Wszelkie zamieszczone w rysunku wymiary muszą być zweryfikowane na miejscu budowy. Z uwagi na fakt, iż rysunek jest schematyczny firma Fakro nie bierze odpowiedzialności za jakość rzeczywistego montażu na dachu budynku. Przycinanie i dopasowanie krokwi (wymian) powinno być wykonane metodą dającą stabilną konstrukcję z wymogami odpowiednich norm budowlanych.