
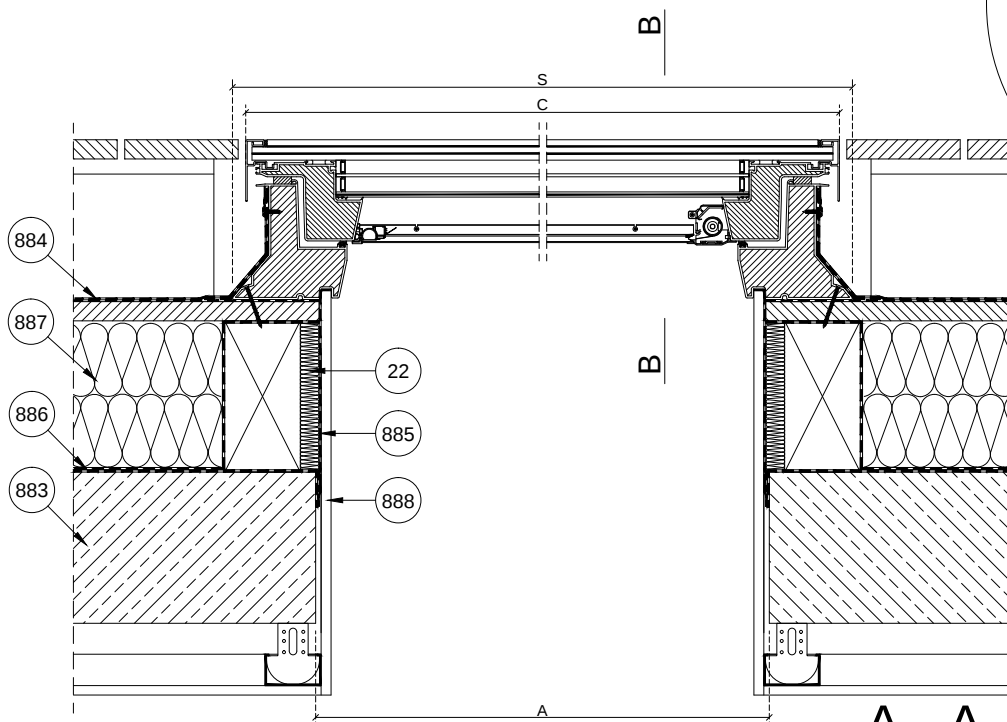
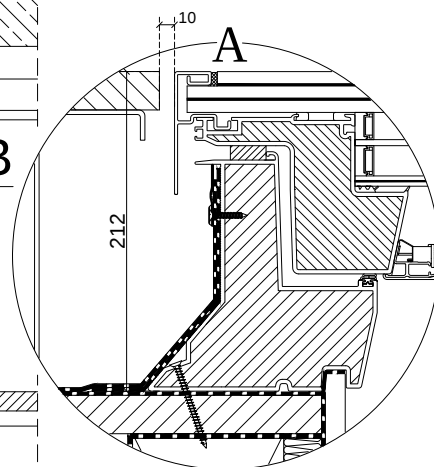
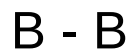


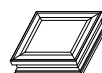

884-hydroizolacja
887-termoizolacja twarda
886-warstwa paroizolacyjna
883-strop konstrukcyjny np. beton
22-izolacja termiczna
885-membrana paroizolacyjna
888-plyta G-K
720-DXW świetlik do dachów płaskich, nieotwierany
731-roleta wewnętrzna ARF/D FAKRO (opcja)

DXW						
A[mm]	B[mm]	Symbol okna	S[mm]	L[mm]	C[mm]	D[mm]
600	600	01	820	820	791	791
	900	02	820	1120	791	1091
700	700	03	920	920	891	891
800	800	04	1020	1020	991	991
900	900	05	1120	1120	1091	1091
	1200	06	1120	1420	1091	1391
1000	1000	07	1220	1220	1191	1191
1200	1200	08	1420	1420	1391	1391

FAKRO®

Uwaga! Niniejszy rysunek jest informacyjno-poglądowy. Wszelkie zamieszczone w rysunku wymiary muszą być zweryfikowane na miejscu budowy. Z uwagi na fakt, iż rysunek jest schematyczny firma Fakro nie bierze odpowiedzialności za jakość rzeczywistego montażu na dachu budynku. Przycinanie i dopasowanie krokwii (wymian) powinno być wykonane metodą dającą stabilną konstrukcję z wymogami odpowiednich norm budowlanych.

Przekrój pionowy i poziomy:
DXW DW6 świetlik do dachów płaskich, nieotwierany
roleta wewnętrzna ARF/D FAKRO

FORMAT:
A4

SKALA:
1:10/1:

DATA:
09.2021