


	H Wysokość pomieszczenia	K Wysokość złożonych schodów	R Odległość zamachowa	C Odległość po rozłożeniu drabinki
	[cm]	[cm]	[cm]	[cm]
Drabinka krótka o 1 stopień	230	38,2	140	135
	250			127
Drabinka dłuższa o 1 stopień	280		160	153
	300			145
Drabinka dłuższa o 2 stopień	300	170	163	
	330		150	

78-sprężyna
80-stopień
84-klapa termoizolacyjna
88-wspornik boczny

0,7 stopnia										3,30		1,50	
LST - wymiary charakterystyczne													
H	A	B	K	C	T	WxL	MxN	J	D				
Wysokość wyszczerzenia	Szerokość otworu w suficie	Długość otworu w suficie	Wysokość złożeń schodów	Oddległość zamachowa	Oddległość po rozebraniu drabinki	Wysokość skrzynki	Zewnętrzne wymiary skrzynki	Wymiary skrzynki w świetle	Szerokość schodów	Długość schodów z listwami			
[cm]	[cm]	[cm]	[cm]	[cm]	[cm]	[cm]	[cm]	[cm]	[cm]	[cm]			
250-280	50	80	38,2	150	146-134	18	49x79,4	44x74	54,0	84,4			
	60	90					59x89,4	54x84	64,0	94,4			
	70	100					69x119,4	64x114	74,0	124,4			
	80	110					79x129,4	74x124	84,0	134,4			
	90	120					89x139,4	84x134	94,0	144,4			

LST

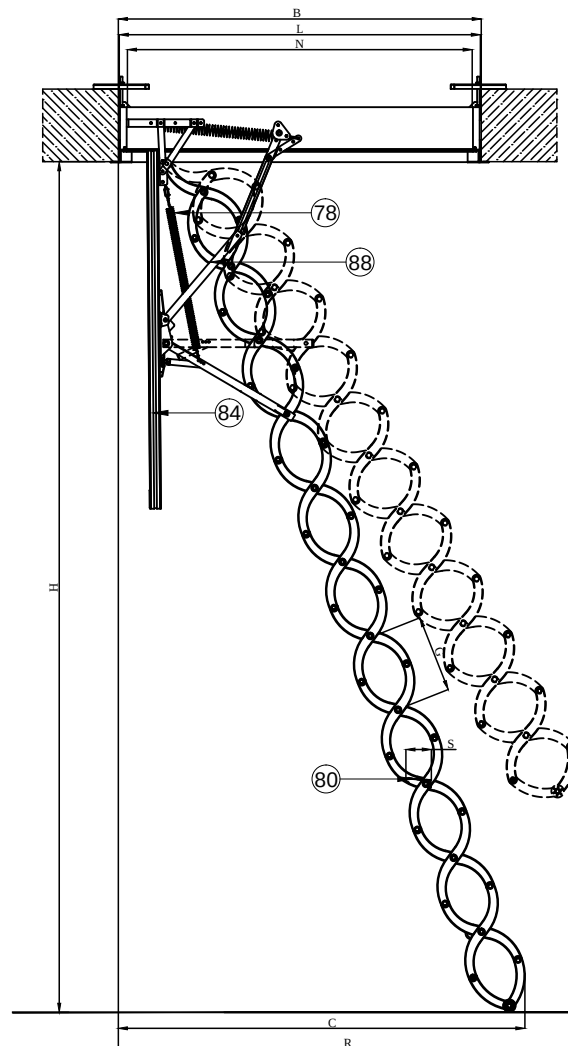

Rysunek techniczny:
Schody strychowe-nożycowe LST

FORMAT:
A4

SKALA:
1:25

DATA:
05.2022