
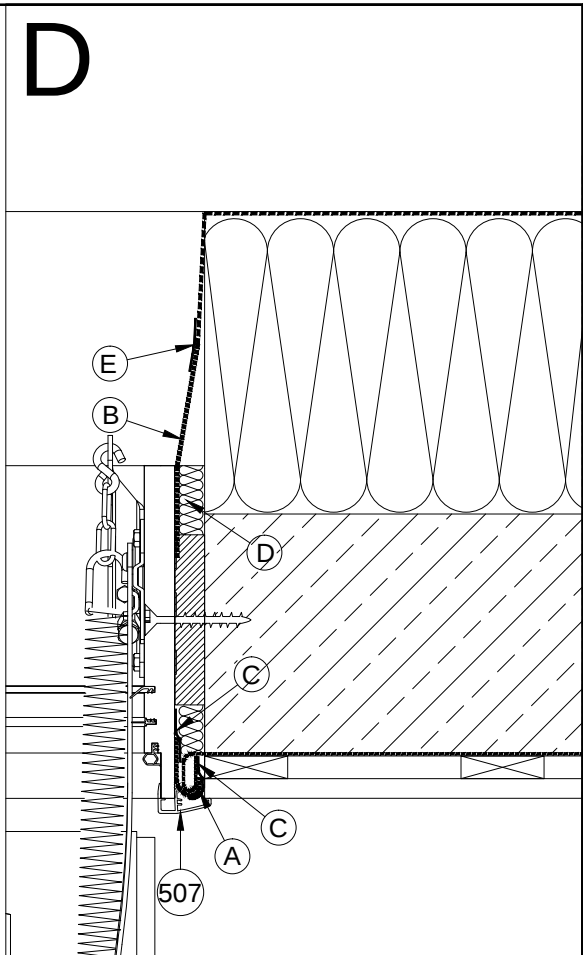
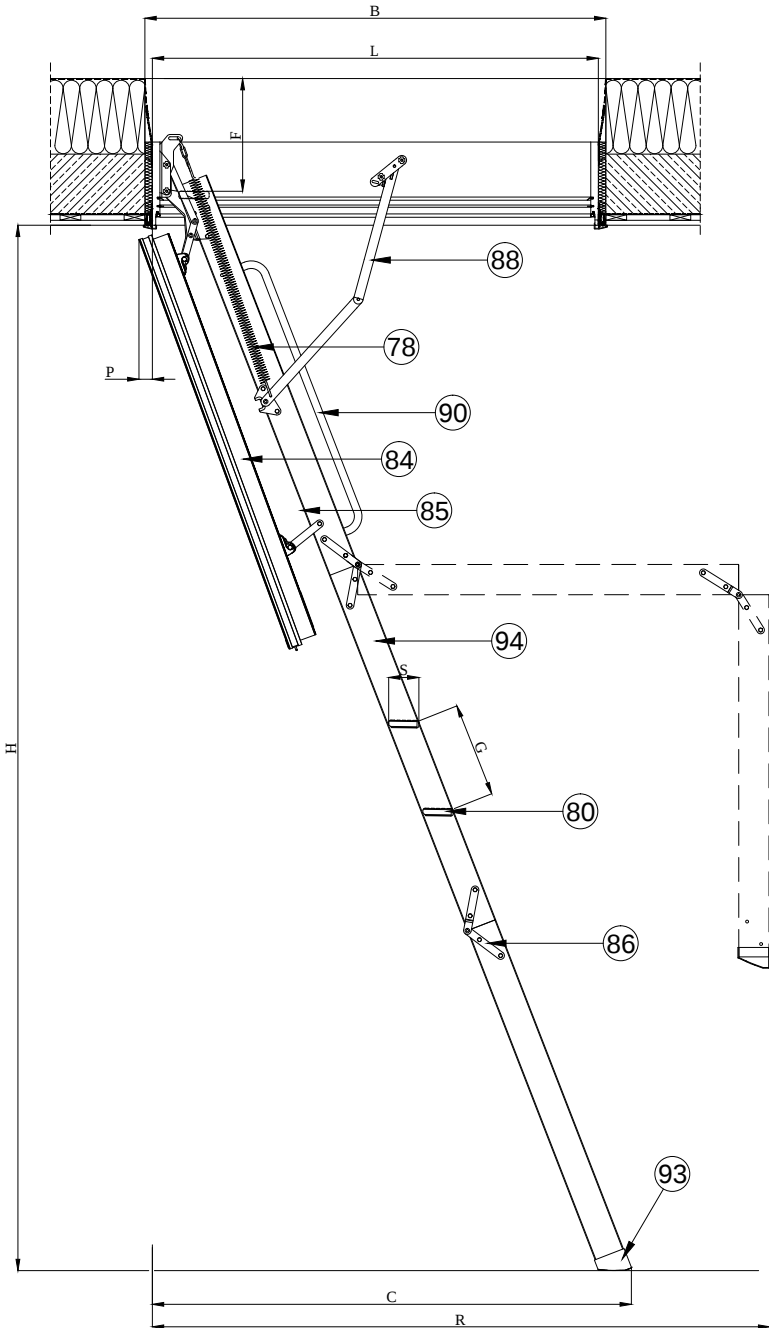
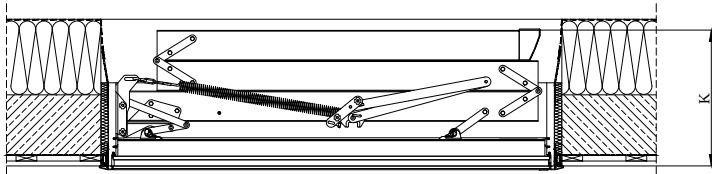
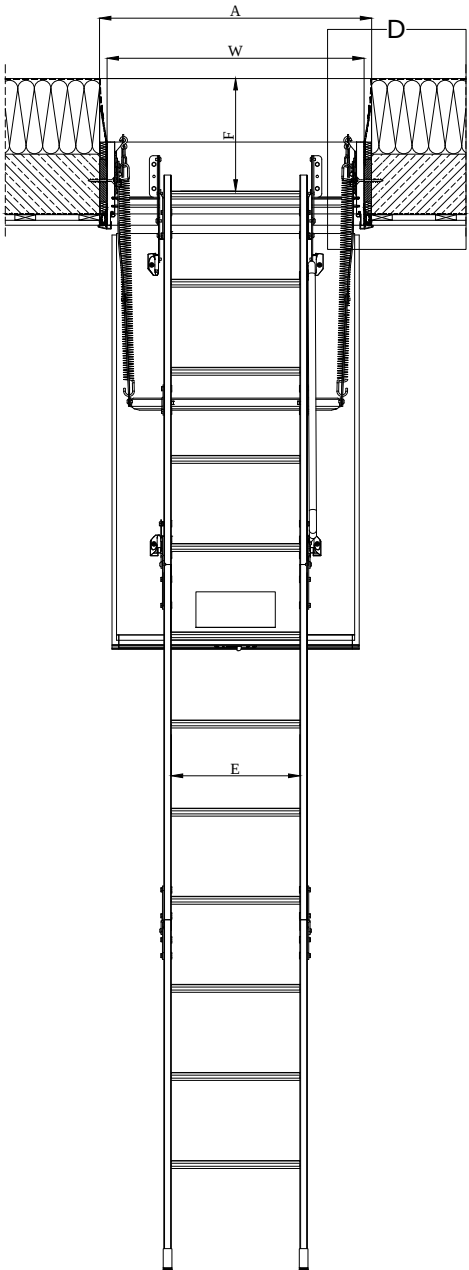


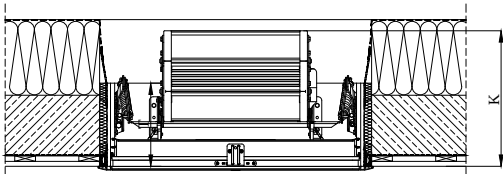

LWT PH:


- A - kołnierz paroszczelny
B - kołnierz paroprzepuszczalny
C - taśma jednostronnie klejąca
D - bloki z wełny owczej
E - taśma jednostronnie klejąca - Inwestor

- 78-sprężyna
80-stopień
84-kłapa termoizolacyjna
85-kątownik schodów
86-zawias
88-wspornik boczny
90-poręcz LXH
93-stopka LXS
94-policzek (element boczny schodów)
507-listwy wykończeniowe LXL

E	S	G
Długość stopni	Szerokość stopni	Odległość między stopniami
[cm]	[cm]	[cm]
34	8	25

LWT PH - wymiary charakterystyczne										LXT
H	A	B	K	R	C	P	T	WxL	F	
Wysokość pomieszczenia	Szerokość otworu w suficie	Długość otworu w suficie	Wysokość złożonych schodów	Odległość zamachowa	Odległość po rozłożeniu drabinki	Cofnięcie płyty po otwarciu	Wysokość skrzynki	Zewnętrzne wymiary skrzynki	MAX	
[cm]	min[cm]	[cm]	[cm]	[cm]	[cm]	[cm]	[cm]	[cm]	[cm]	
280	234	62	122	36	164	130	4,5	22	31,5	58x118,4
		72	122							68x118,4
		72	132							68x128,4
		72	142							68x138,4
305	242	62	132	36	178	137	4,5	22	31,5	58x128,4
		72	132							68x128,4
		72	142							68x138,4

FAKRO

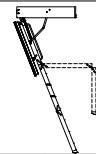

Rysunek techniczny:
Schody strychowe
supertemoizolacyjne LWT PH

FORMAT:
A3

SKALA:
1:20/1:5

DATA:
03.2021

Uwaga! Niniejszy rysunek jest informacyjno-poglądowy. Wszelkie zamieszczone na rysunku wymiary muszą być zweryfikowane na miejscu montażu. Z uwagi na fakt, iż rysunek jest schematyczny firma FAKRO nie bierze odpowiedzialności za jakość rzeczywistego montażu.