


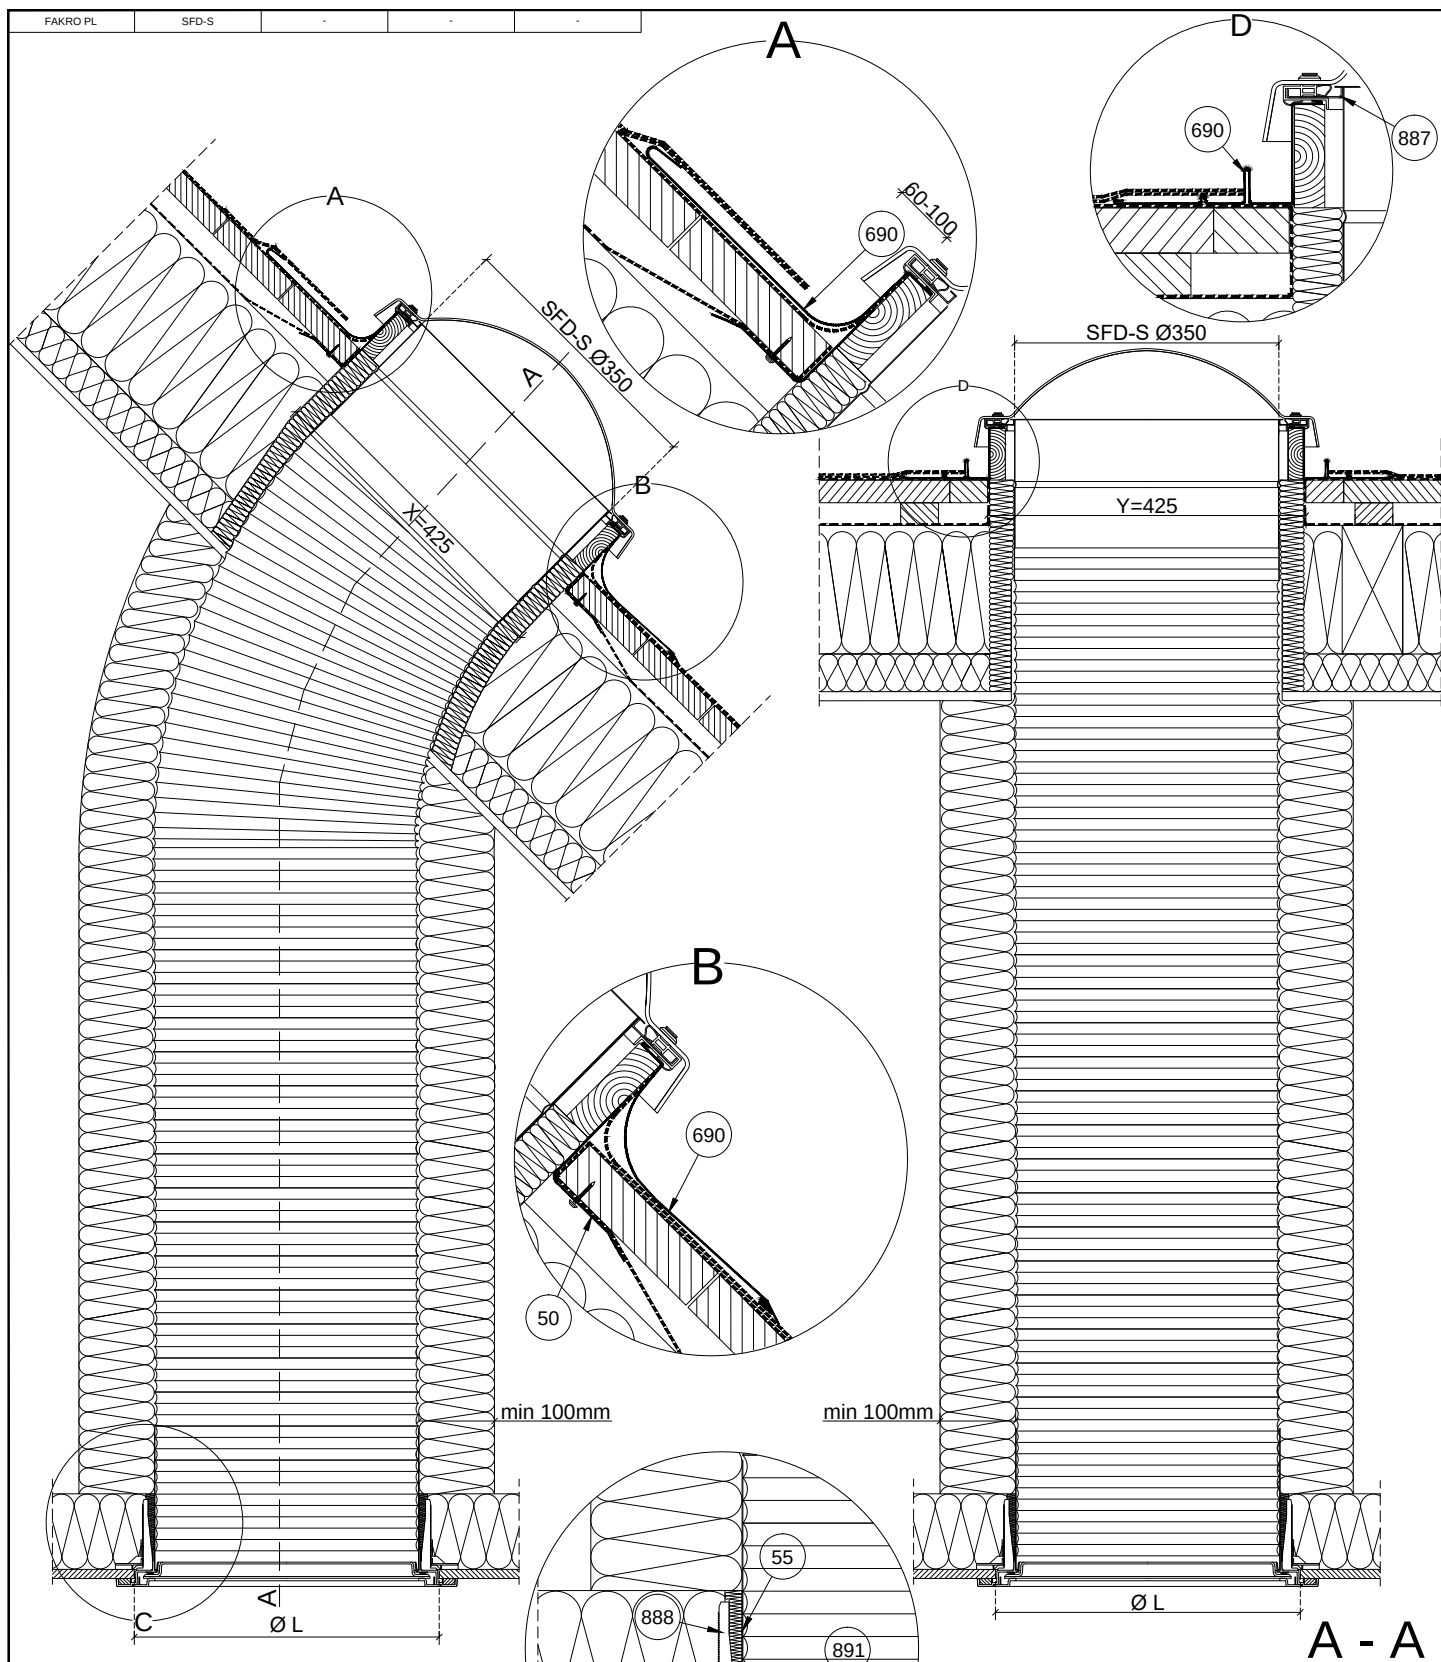

A - A

- 50-łącznik montażowy
- 55-rura światłonośna giętka
- 690-kołnierz uszczelniający FAKRO
- 887-Przelotka
- 888-Listwa
- 889-Kątownik
- 890-Ring
- 891-Rozpraszacz
- 892-Maskownica

SFD-S			
Ø[mm]	L[mm]	X[mm]	Y[mm]
350	410	425	425
550	610	625	625

	SFD-S	POKRYCIE BITUMICZNE	 15° - 60°
Przekrój pionowy: świetlik SFD-S z kołnierzem uszczelniającym do pokryć płaskich			FORMAT: A4
			SKALA: 1:10/1:5
			DATA: 01.2022

Uwaga! Niniejszy rysunek jest informacyjno-poglądowy. Wszelkie zamieszczone w rysunku wymiary muszą być zweryfikowane na miejscu budowy. Z uwagi na fakt, iż rysunek jest schematyczny firma Fakro nie bierze odpowiedzialności za jakość rzeczywistego montażu na dachu budynku. Przycinanie i dopasowanie krokwi (wymian) powinno być wykonane metodą dającą stabilną konstrukcję z wymogami odpowiednich norm budowlanych.