

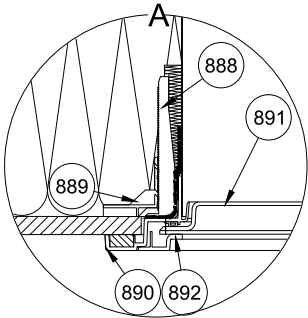
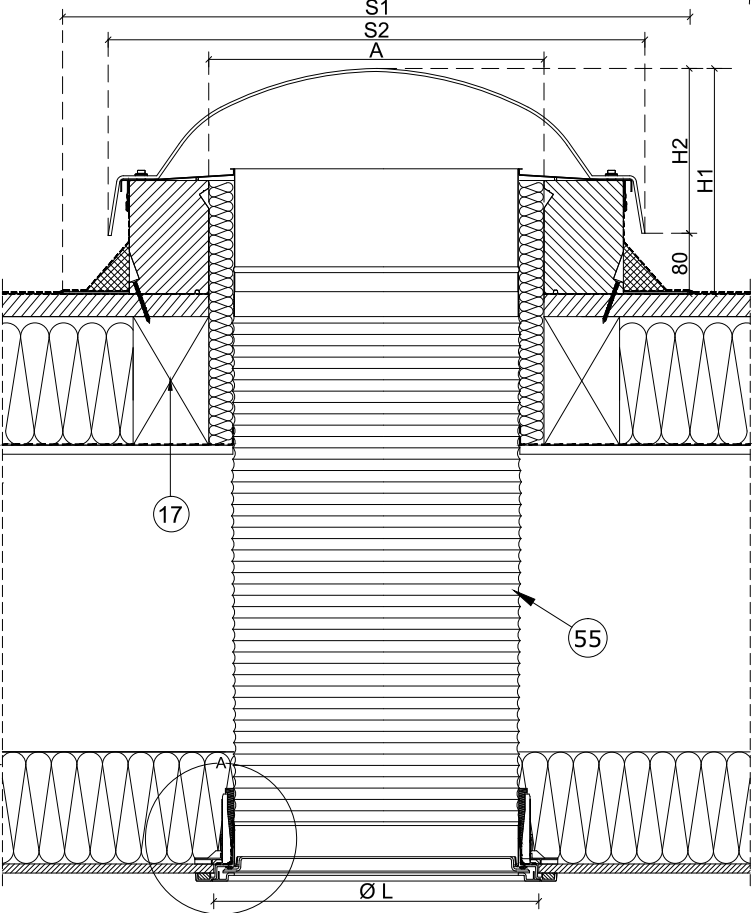


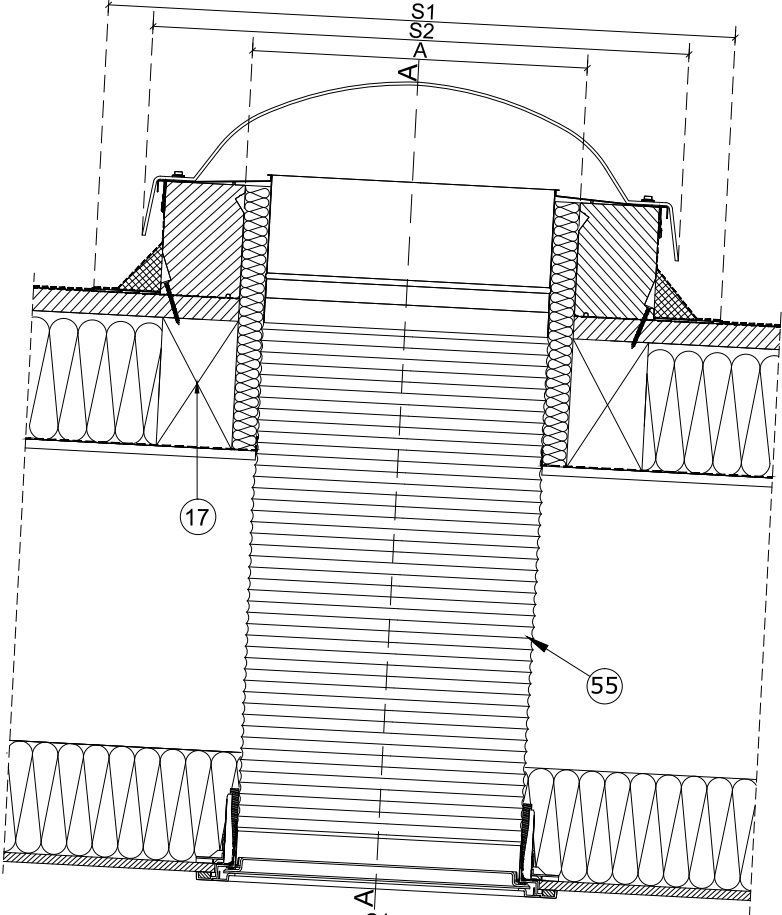

17-krokiew dachowa
 55-rura światłonośna FAKRO
 888-listwa
 889-kątownik
 890-ring
 891-rozpraszacz
 892-maskownica

SFF Ø[mm]	L[mm]	A[mm]	S1[mm]	S2[mm]	H1[mm]	H2[mm]
350	410	420-470	830	709	298	218
550	610	620-670	1030	909	320	240

FAKRO

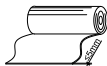

0° - 15°



Uwaga! Niniejszy rysunek jest informacyjno-poglądowy. Wszelkie zamieszczone w rysunku wymiary muszą być zweryfikowane na miejscu budowy. Z uwagi na fakt, iż rysunek jest schematyczny firma Fakro nie bierze odpowiedzialności za jakość rzeczywistego montażu na dachu budynku. Przycinanie i dopasowanie krokwi (wymian) powinno być wykonane metodą dającą stabilną konstrukcję z wymogami odpowiednich norm budowlanych.

Przekrój pionowy:
 świetlik rurowy SFF do dachów płaskich

FORMAT:
 A4

SKALA:
 1:10/1:5

DATA:
 01.2022