

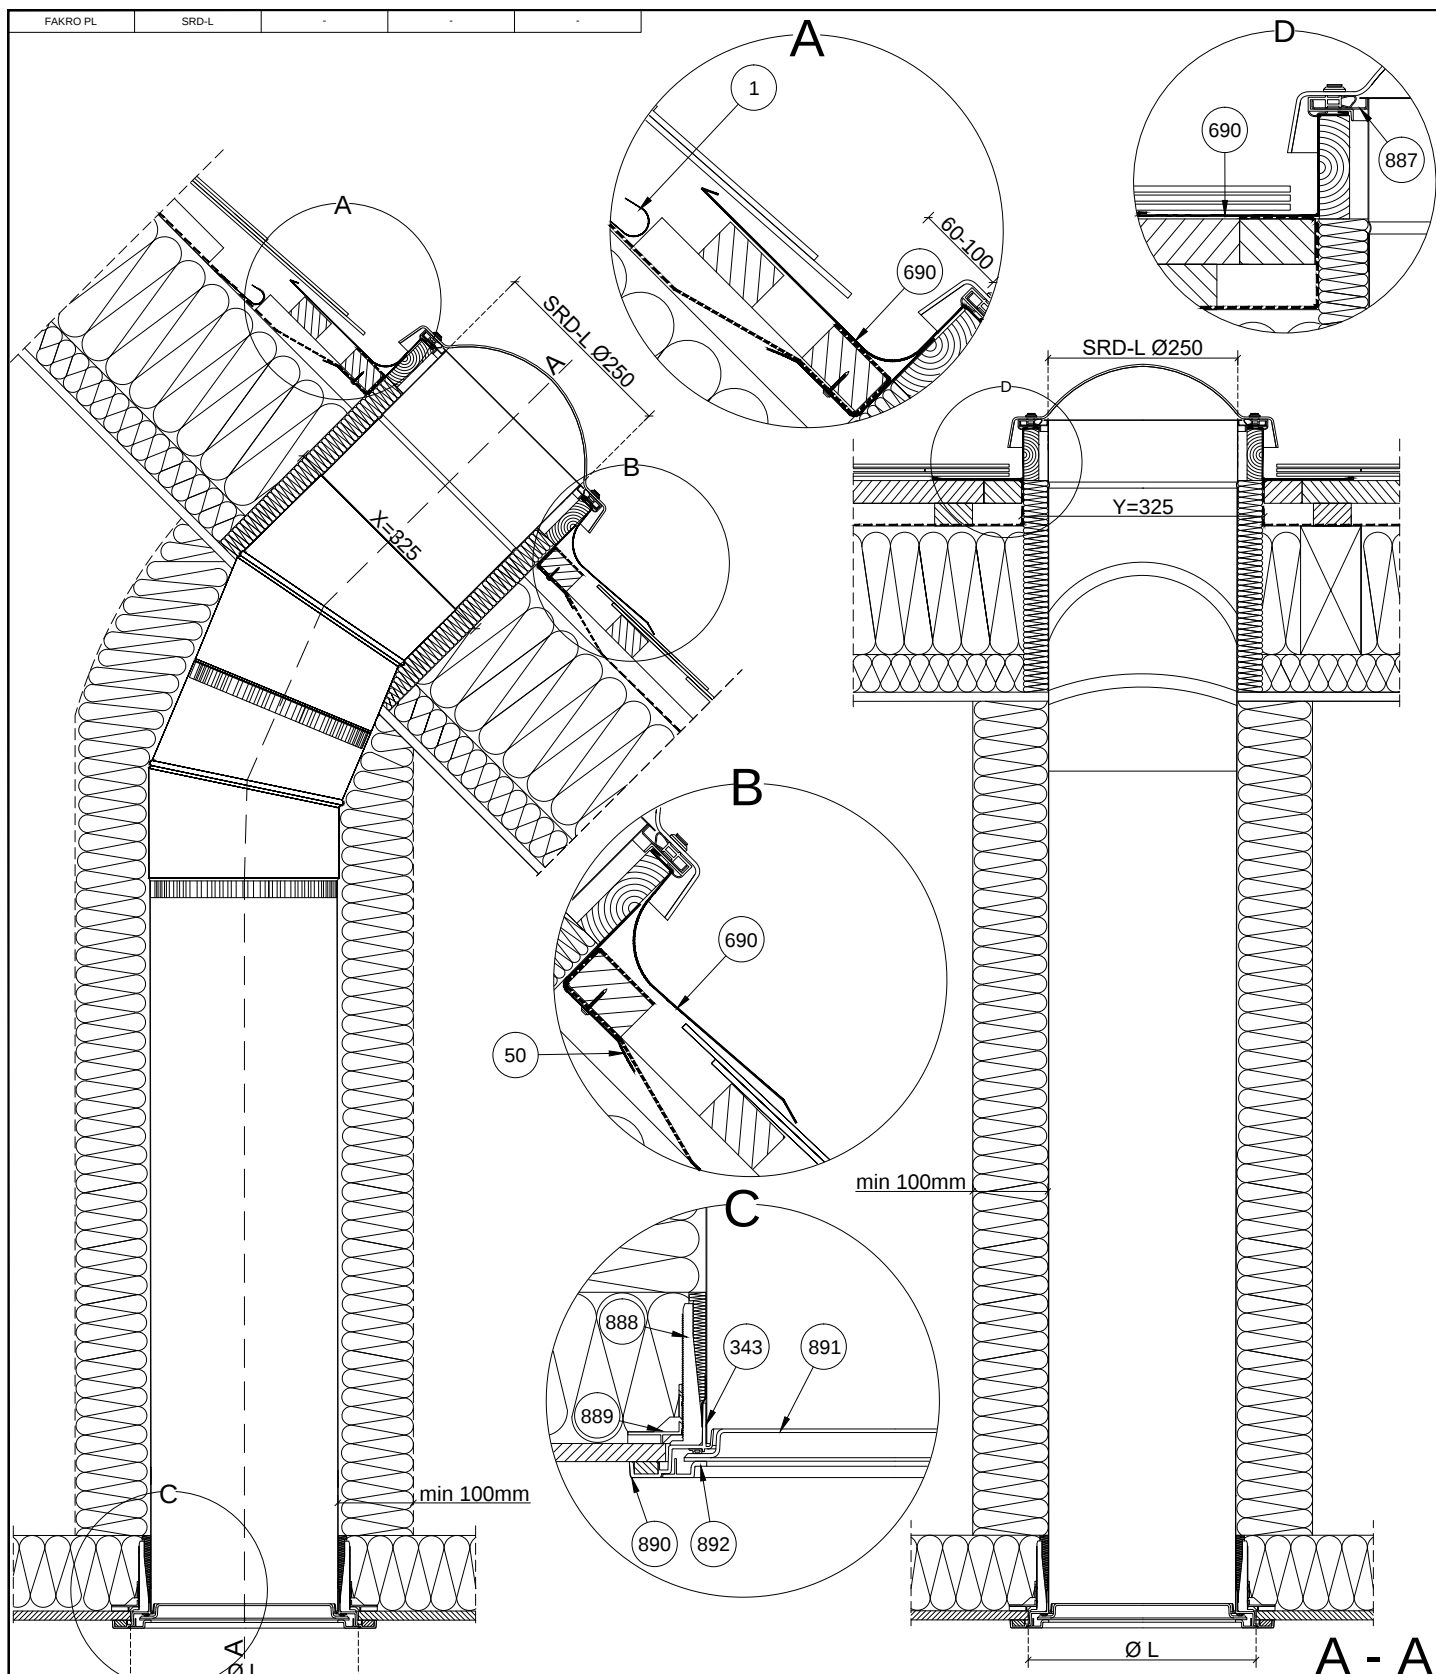


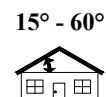

1-rynienka nadokienna FAKRO
50-łącznik montażowy
343-rura świetlna sztywna
690-kołnierz uszczelniający FAKRO
887-Przelotka
888-Listwa
889-Kątownik
890-Ring
891-Rozpraszacz
892-Maskownica

SRD-L			
Ø[mm]	L[mm]	X[mm]	Y[mm]
250	310	325	325
350	410	425	425
550	610	625	625

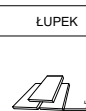

Uwaga! Niniejszy rysunek jest informacyjno-poglądowy. Wszelkie zamieszczone w rysunku wymiary muszą być zweryfikowane na miejscu budowy. Z uwagi na fakt, iż rysunek jest schematyczny firma Fakro nie bierze odpowiedzialności za jakość rzeczywistego montażu na dachu budynku.

Przekrój pionowy:
światlik SRD-L z kołnierzem uszczelniającym
do pokryć płaskich

FORMAT:
A4

SKALA:
1:10/1:5

DATA:
01.2021