


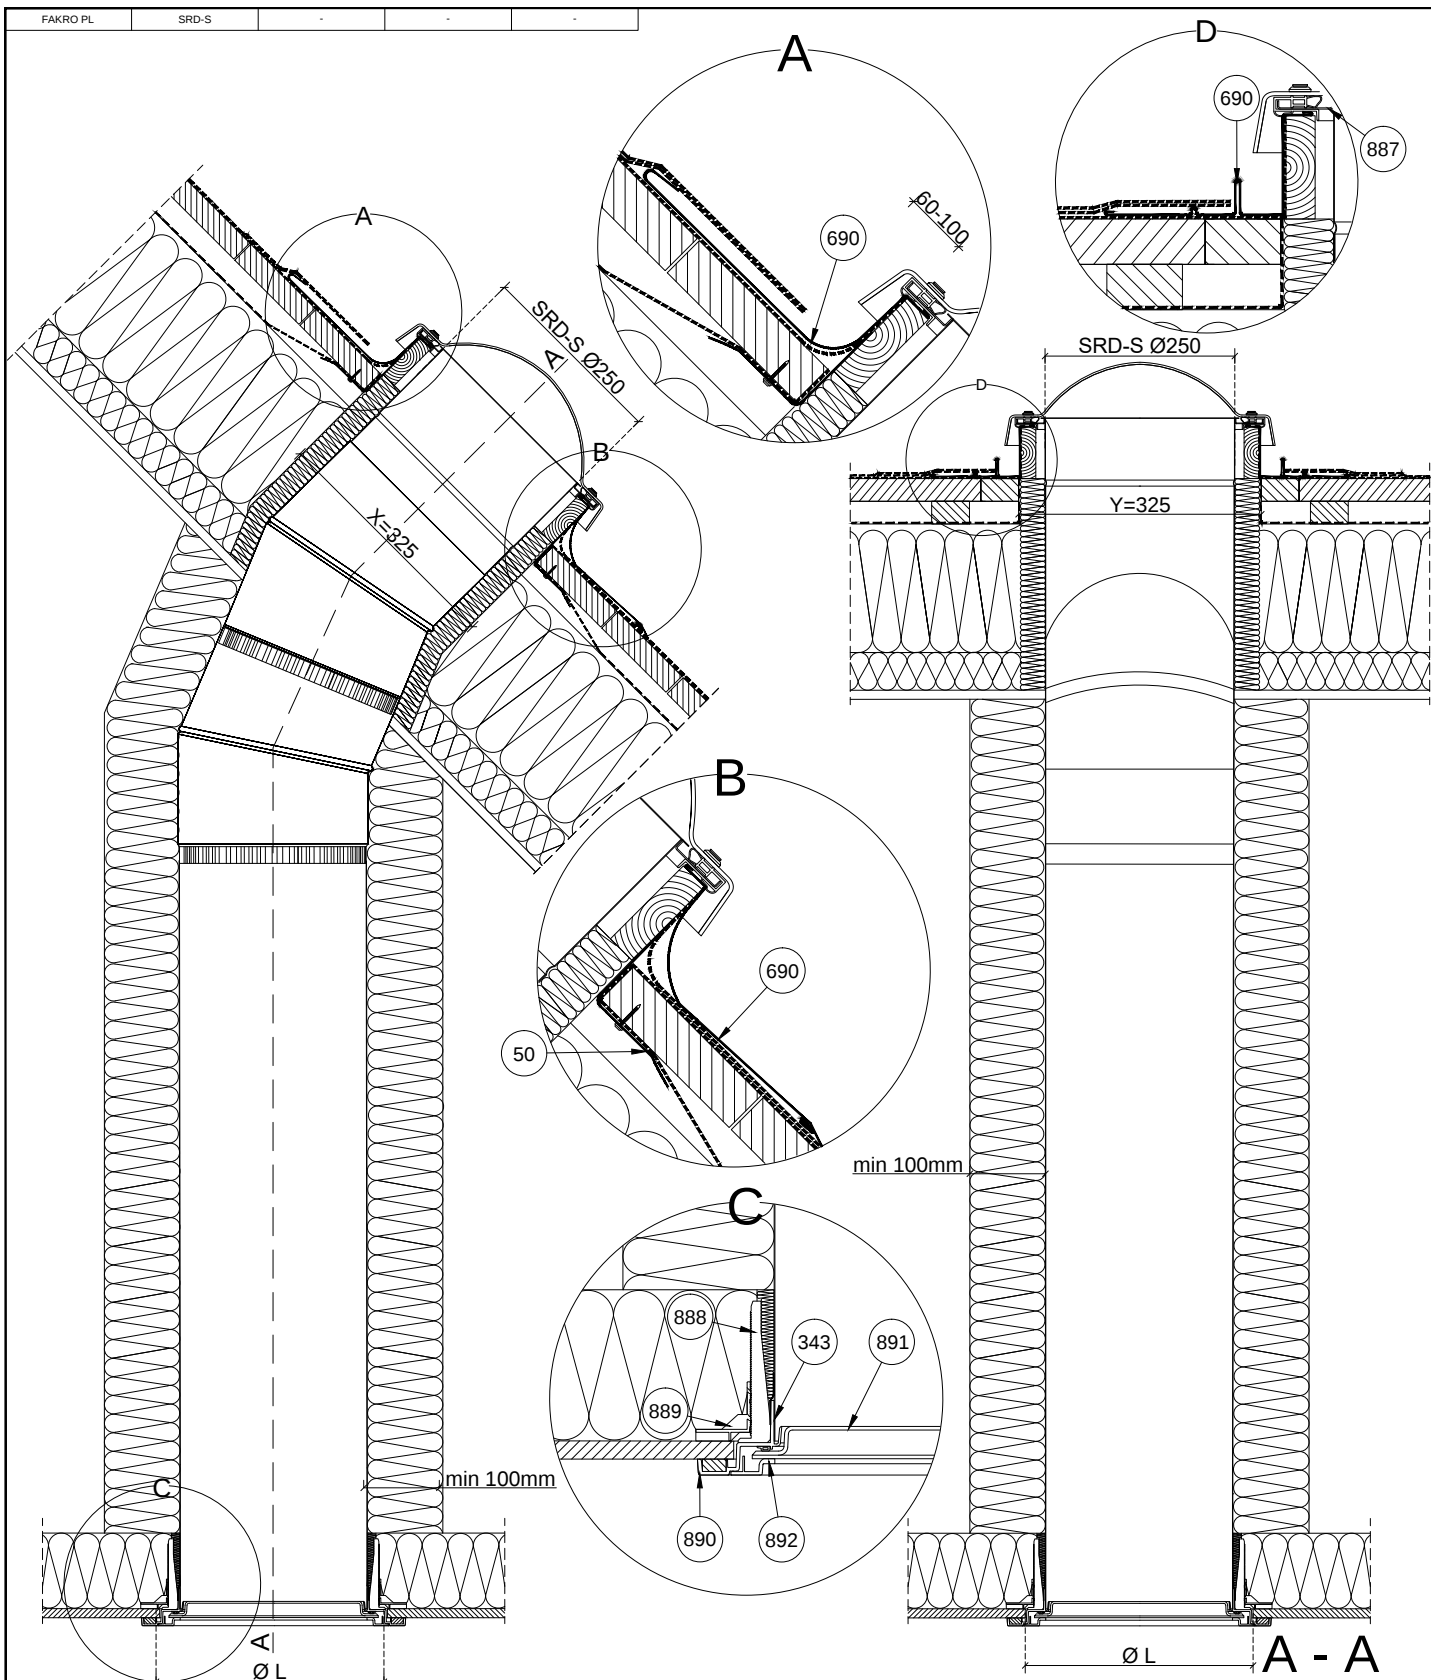

50-łącznik montażowy
 343-rura świetlonośna sztywna
 690-kołnierz uszczelniający FAKRO
 887-Przelotka
 888-Listwa
 889-Kątownik
 890-Ring
 891-Rozpraszacz
 892-Maskownica

SRD-S			
Ø[mm]	L[mm]	X[mm]	Y[mm]
250	310	325	325
350	410	425	425
550	610	625	625

FAKRO

SRD-S



POKRYCIE
BITUMICZNE



15° - 60°



Przekrój pionowy:
 świetlik SRD-S z kołnierzem uszczelniającym
 do pokryć płaskich

FORMAT:
 A4

SKALA:
 1:10/1:5

DATA:
 01.2021

Uwaga! Niniejszy rysunek jest informacyjno-poglądowy. Wszelkie zamieszczone w rysunku wymiary muszą być zweryfikowane na miejscu budowy. Z uwagi na fakt, iż rysunek jest schematyczny firma Fakro nie bierze odpowiedzialności za jakość rzeczywistego montażu na dachu budynku.