


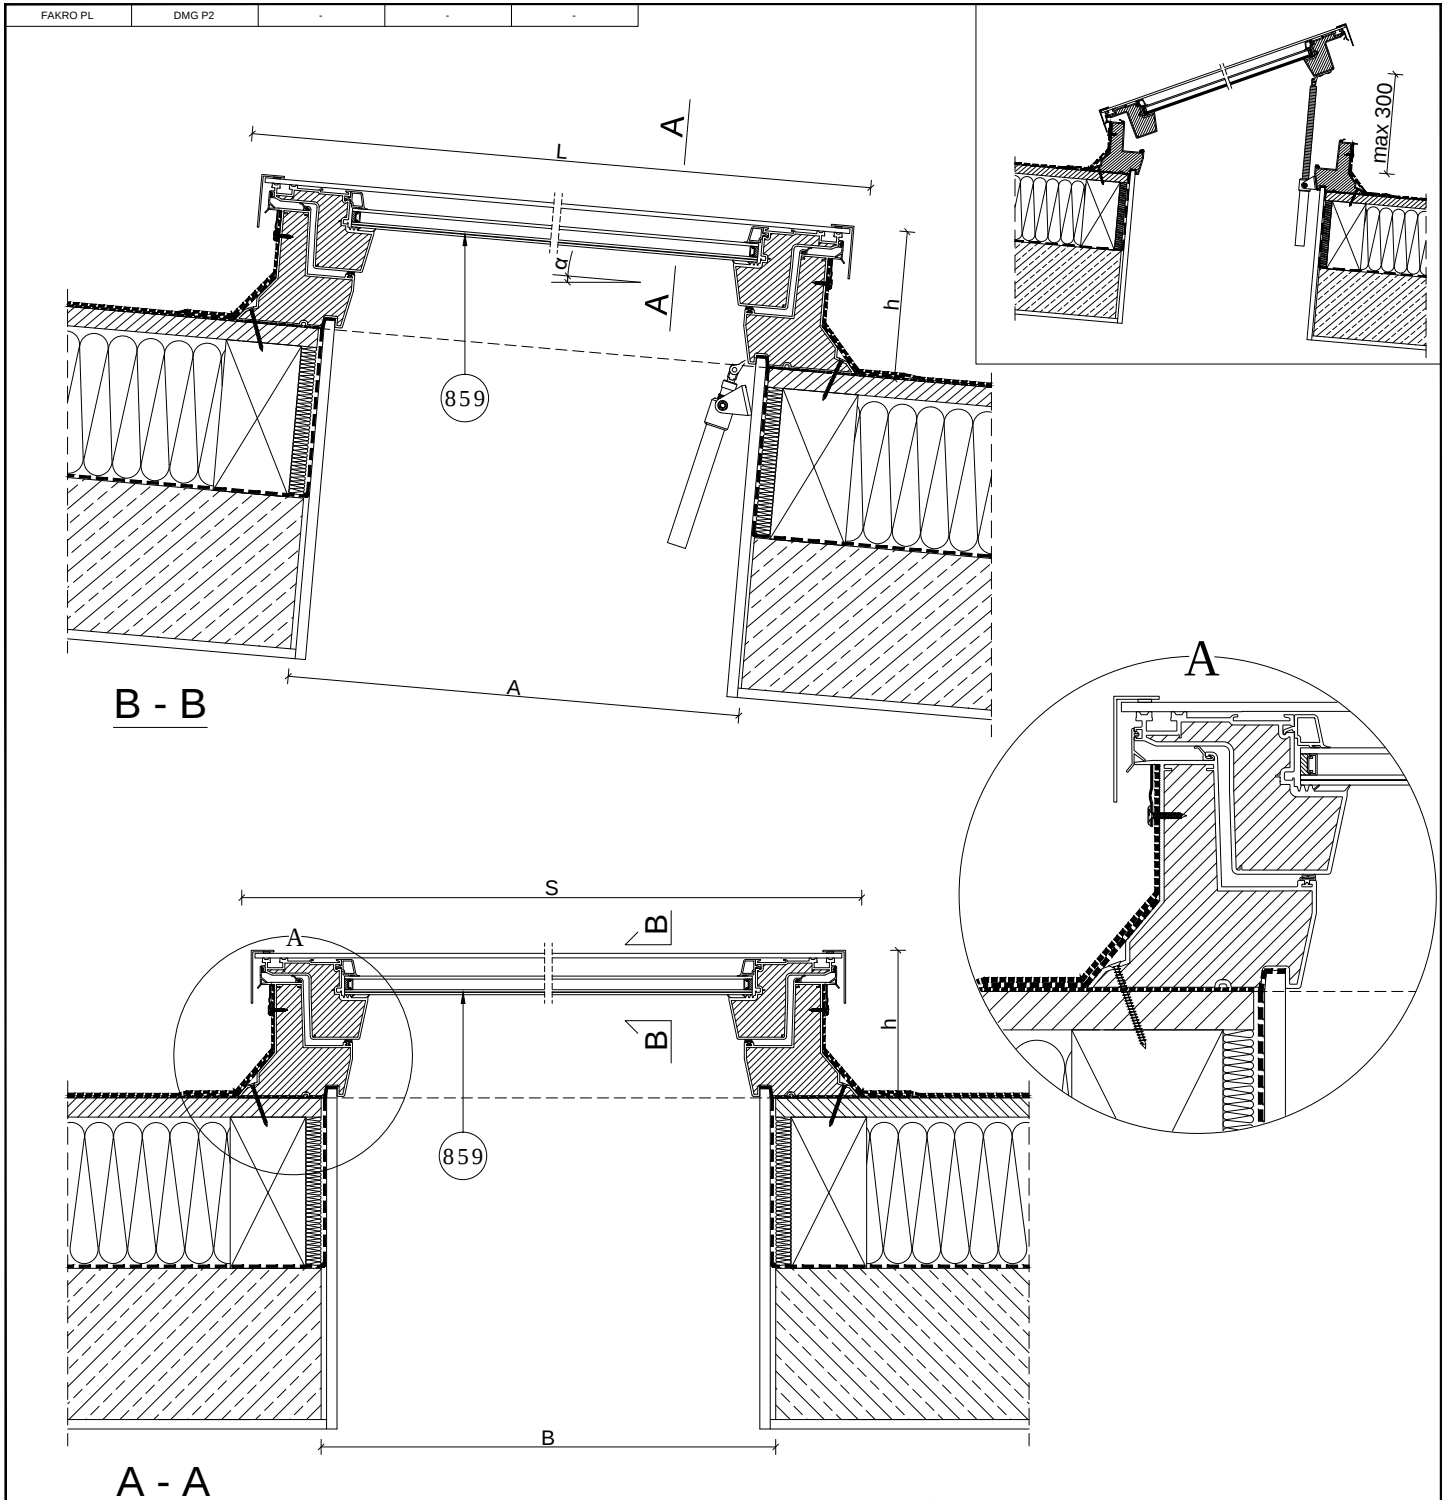

859 -DMG P2 świetlik do dachów płaskich otwierany manualnie

DMG P2						
A[mm]	B[mm]	Symbol okna	S[mm]	L[mm]	h[mm]	α
600	600	01	820	820	193	2° - 15°
	900	02	820	1120		
700	700	03	920	920		
800	800	04	1020	1020		
	600	31	1120	820		
900	900	05	1120	1120	195	5° - 15°
	1200	06	1120	1420		
	1000	07	1220	1220		
1000	1500	10	1220	1720		
	900	32	1420	1120		
	1200	08	1420	1420		
1200	2200	11	1420	2420		
	1400	09	1620	1620		
1500	1000	33	1720	1220		
2000	1000	34	2220	1220		

Uwaga! Niniejszy rysunek jest informacyjno-poglądowy. Wszelkie zamieszczone w rysunku wymiary muszą być zweryfikowane na miejscu budowy. Z uwagi na fakt, iż rysunek jest schematyczny firma Fakro nie bierze odpowiedzialności za jakość rzeczywistego montażu na dachu budynku. Przycinanie i dopasowanie krokwi (wymian) powinno być wykonane metodą dającą stabilną konstrukcję z wymogami odpowiednich norm budowlanych.

DMG P2

POKRYCIE BITUMICZNE EPDM

2° - 15°

Przekrój pionowy i poziomy:
DMG P2 FAKRO świetlik do dachów płaskich
otwierany manualnie

FORMAT:
A4

SKALA:
1:10/1:5

DATA:
09.2023