




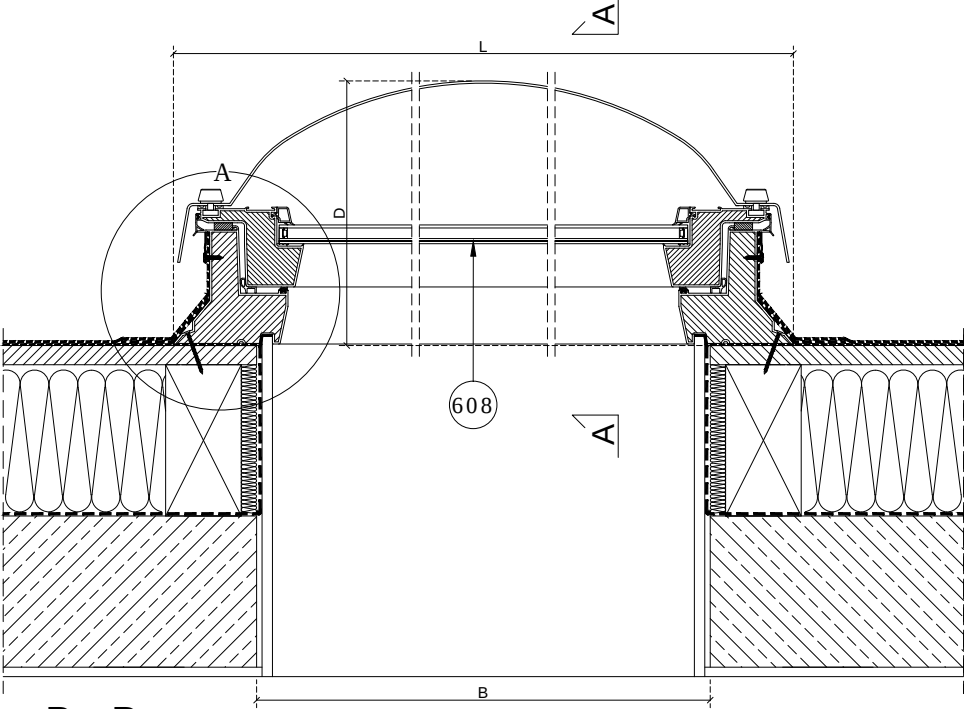

B - B

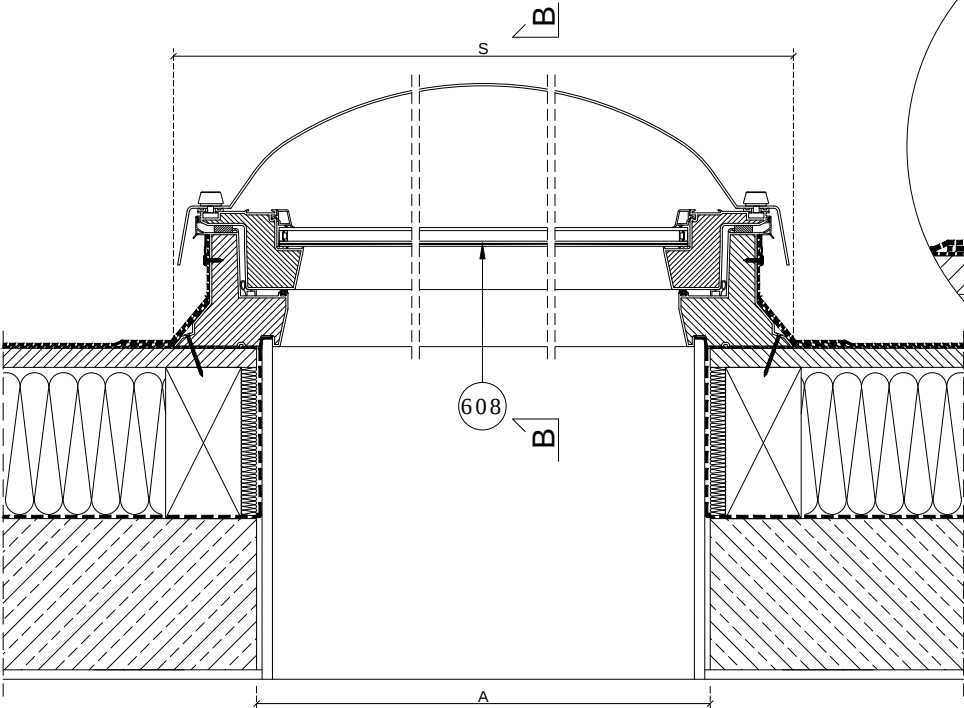


A - A

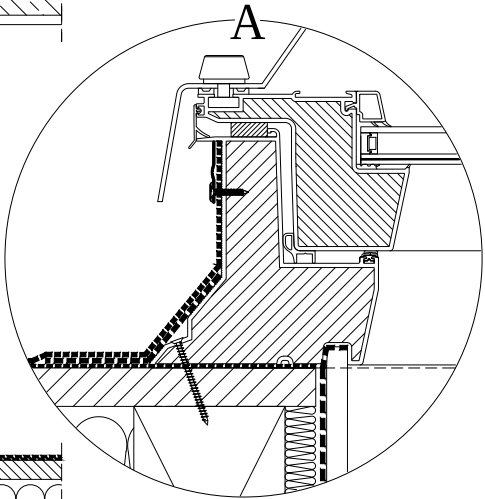

608-DXC-C P2 świetlik do dachów płaskich, nieotwierany, z czaszą transparentną

DXC-C P2					
A[mm]	B[mm]	Symbol okna	S[mm]	L[mm]	D[mm]
600	600	01	820	820	347
	900	02	820	1120	347
700	700	03	920	920	347
800	800	04	1020	1020	347
900	600	31	1120	820	347
	900	05	1120	1120	382
	1200	06	1120	1420	382
1000	1000	07	1220	1220	382
	1500	10	1220	1720	432
1200	900	32	1420	1120	382
	1200	08	1420	1420	432
	2200	11	1420	2420	432
1400	1400	09	1620	1620	432
1500	1500	33	1720	1220	432

FAKRO

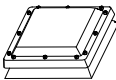

0° - 15°

Uwaga! Niniejszy rysunek jest informacyjno-poglądowy. Wszelkie zamieszczone w rysunku wymiary muszą być zweryfikowane na miejscu budowy. Z uwagi na fakt, iż rysunek jest schematyczny firma Fakro nie bierze odpowiedzialności za jakość rzeczywistego montażu na dachu budynku.

Przekrój pionowy i poziomy:
DXC-C P2 świetlik do dachów płaskich, nieotwierany,
z czaszą transparentną

FORMAT:
A4

SKALA:
1:10/1:5

DATA:
09.2023