
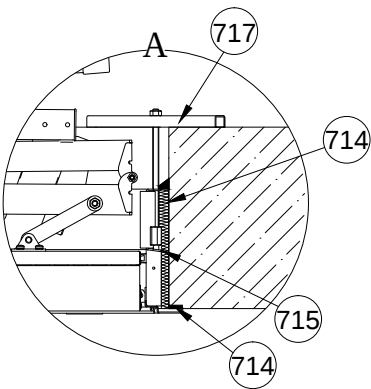
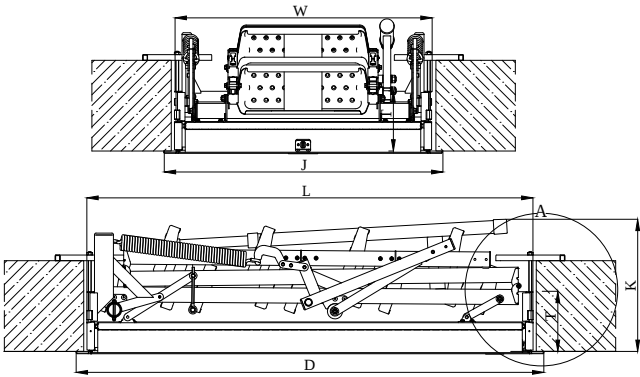


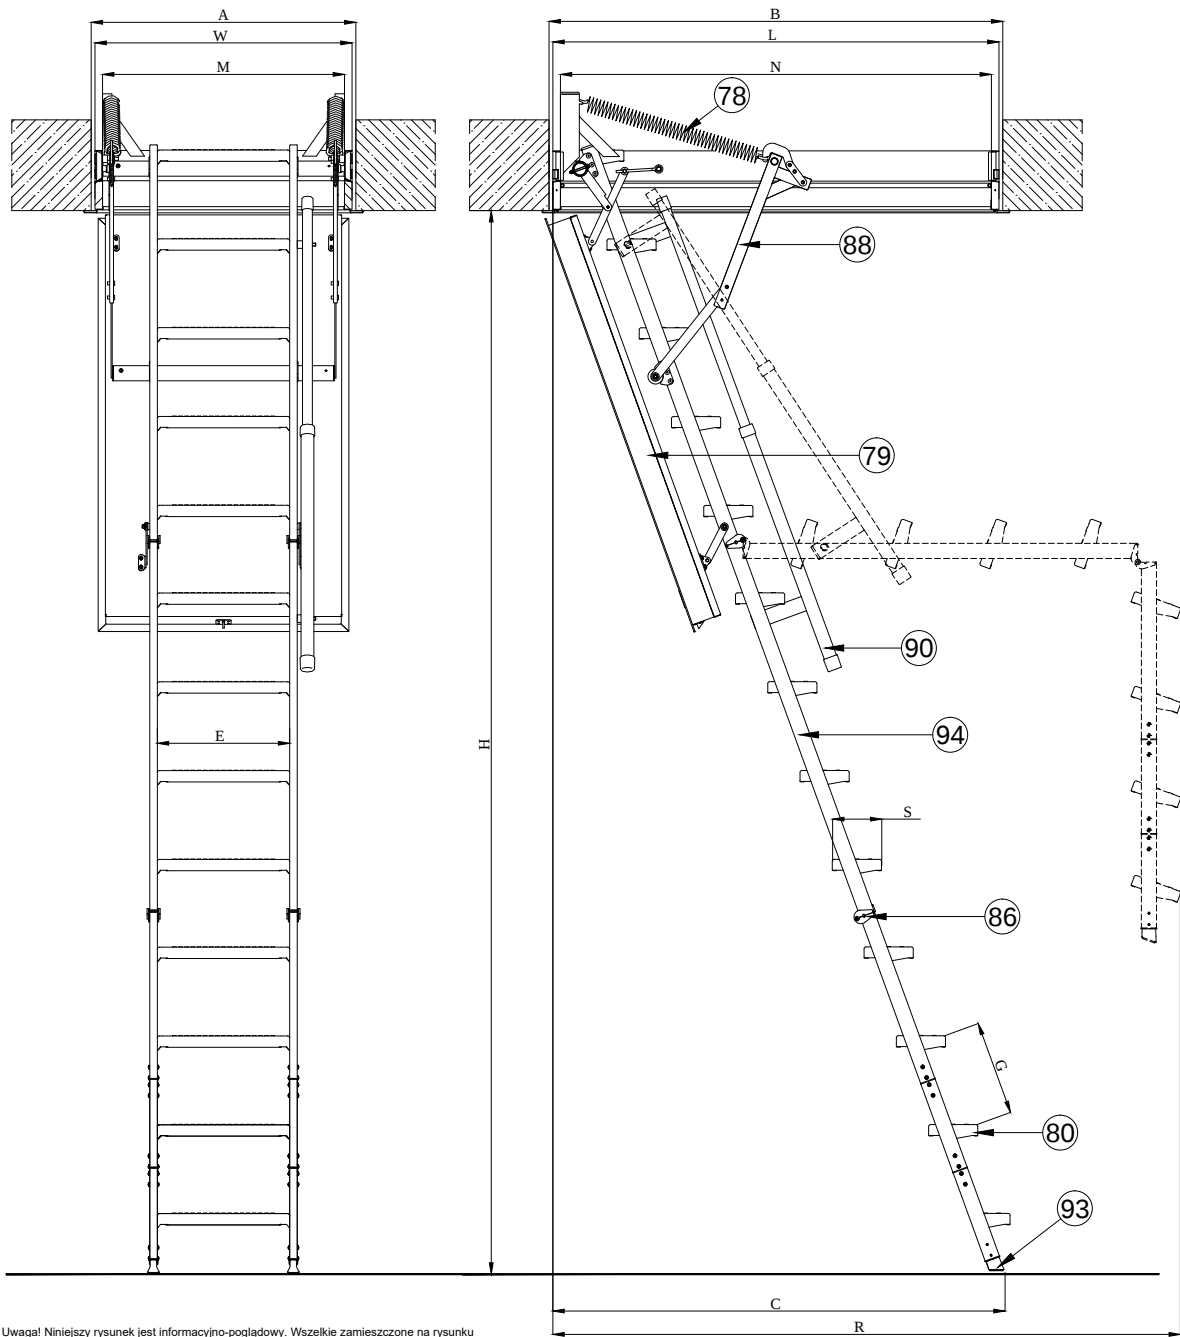

- 78-sprężyna
- 79-klapa ognioodporna
- 80-stopień
- 86-zawias
- 88-wspornik boczny
- 90-poręcz
- 93-stopka
- 94-policzek
- (element boczny schodów)
- 714-uszczelniający ognioodporny
- 715-wełna kamienna ($\rho=60\text{kg/m}^3$)
- 717-ceownik montażowy
- 718-strop

E	G	S
Długość stopni	Odległość między stopniami	Szerokość stopni
[cm]	[cm]	[cm]
35	25	13

LMF (120) - wymiary charakterystyczne											
H		A	B	K	R	C	T	WxL	MxN	JxD	
Wysokość pomieszczenia		Szerokość otworu w suficie	Długość otworu w suficie	Wysokość złożonych schodów	Odległość zamachowa	Odległość po rozłożeniu drabinki	Wysokość skrzynki	Zewnętrzne wymiary skrzynki	Wymiary skrzynki w świetle	Zewnętrzne wymiary skrzynki wraz z listwami	
MAX	MIN	[cm]	[cm]	[cm]	[cm]	[cm]	[cm]	[cm]	[cm]	[cm]	[cm]
280	233	60	120	34	165	120	16	59x118	55x114	64,7x123,7	
		70	120					68x118	64x114	73,7x133,7	
		70	130					68x128	64x124	73,7x133,7	
		70	140					68x138	64x134	73,7x143,7	
		86	130					84x128	80x124	89,7x133,7	
305	256	70	130	176	129	129	16	68x128	64x124	73,7x133,7	
		70	140					68x138	64x134	73,7x143x7	
		86	130					84x128	80x124	89,7x133,7	

LMF (120)



Uwaga! Niniejszy rysunek jest informacyjno-poglądowy. Wszelkie zamieszczone na rysunku wymiary muszą być zweryfikowane na miejscu montażu. Z uwagi na fakt, iż rysunek jest schematyczny firma FAKRO nie bierze odpowiedzialności za jakość rzeczywistego montażu.

Rysunek techniczny: Schody segmentowe, ognioodporne LMF (120)	FORMAT: A4	SKALA: 1:20/1:10	DATA: 03.2022
---	---------------	---------------------	------------------