
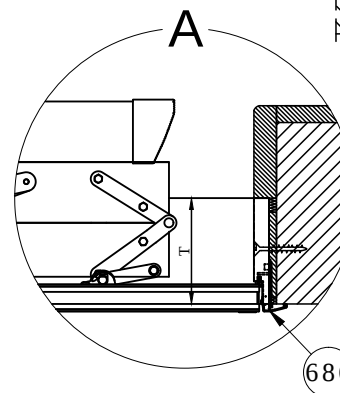
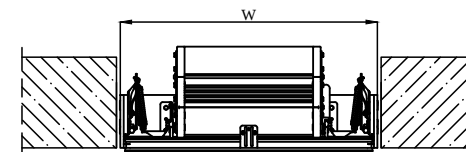
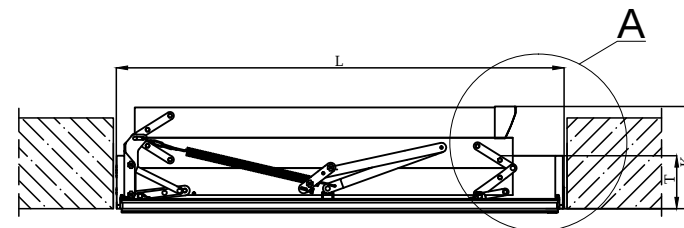
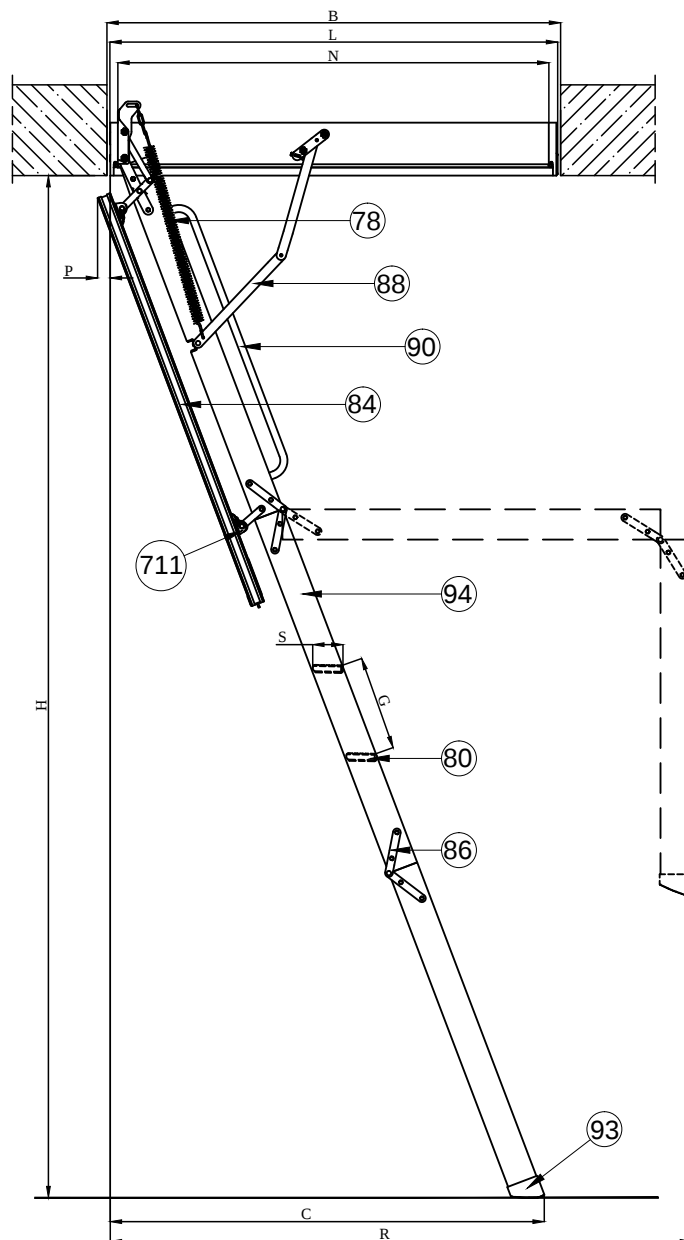


FAKRO PL	LWK Plus (3s)	-	LXL-PVC	-
----------	---------------	---	---------	---

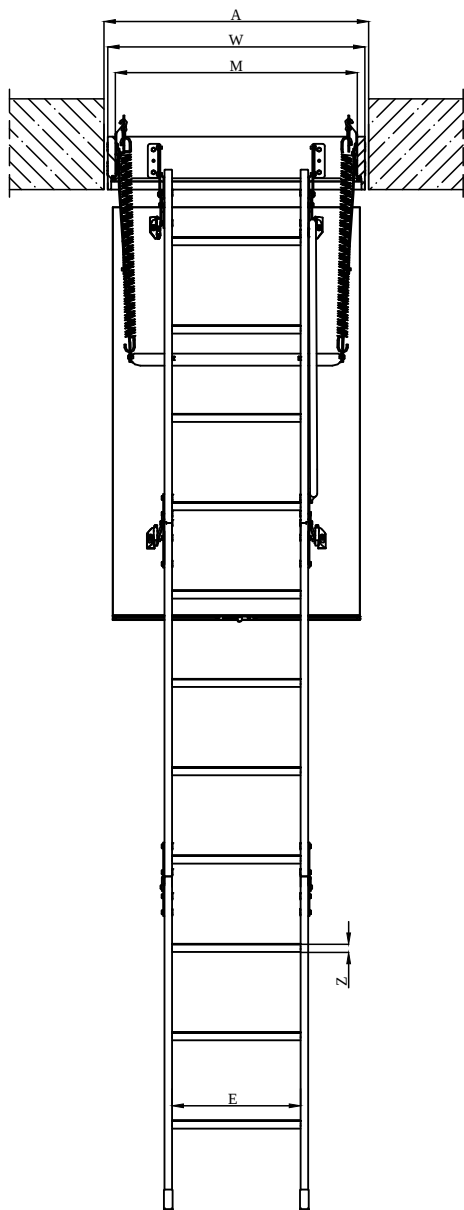

- 78-sprężyna
- 80-stopień
- 84-kłapa termoizolacyjna
- 86-zawias
- 88-wspornik boczny
- 90-poręcz LXH
- 93-stopka
- 94-policzek (element boczny schodów)
- 686-listwy wykończeniowe LXL-PVC FAKRO
- 711-plastikowy uchwyt "klik"

P	S	Z	G
Cofnięcie płyty po otwarciu	Szerokość stopni	Grubość stopnia	Odległość między stopniami
[cm]	[cm]	[cm]	[cm]
4	8	2	25

Schody LWK Plus (3s)										
H	H min.	A	B	K	R	C	E	T	WxL	MxN
Wysokość pomieszczenia	Minimalna wysokość pomieszczenia	Szerokość otworu w suficie	Długość otworu w suficie	Wysokość złożonych schodów	Odległość zamachowa	Odległość po rozłożeniu drabinki	Długość stopni	Wysokość skrzynki	Zewnętrzne wymiary skrzynki	Wymiary skrzynki w świetle
[cm]	[cm]	[cm]	[cm]	[cm]	[cm]	[cm]	[cm]	[cm]	[cm]	[cm]
280	232	55	111	27	153	113	30	14	53x109,4	49x105
		60	111		153	113			58x109,4	54x105
		60	120		156	120			58x118,4	54x114
		60	130		156	58x128,4			54x124	
		70	111		153	113	68x109,4		64x105	
		70	120		156	120	68x118,4		64x114	
		70	130		156		68x128,4		64x124	
		70	140		156		68x138,4		64x134	
		80	120		156		78x118,4		74x114	
		60	130		175		135		58x128,4	54x124
305	246	60	140		175	58x138,4			54x134	
		70	130		175	68x128,4			64x124	
		70	140		175	68x138,4			64x134	

FAKRO

LWK PLUS (3s)



Rysunek techniczny:
Schody LWK Plus (3s)

FORMAT:
A4

SKALA:
1:20/1:10

DATA:
04.2022

Uwaga! Niniejszy rysunek jest informacyjno-poglądowy. Wszelkie zamieszczone na rysunku wymiary muszą być zweryfikowane na miejscu montażu. Z uwagi na fakt, iż rysunek jest schematyczny firma FAKRO nie bierze odpowiedzialności za jakość rzeczywistego montażu.