
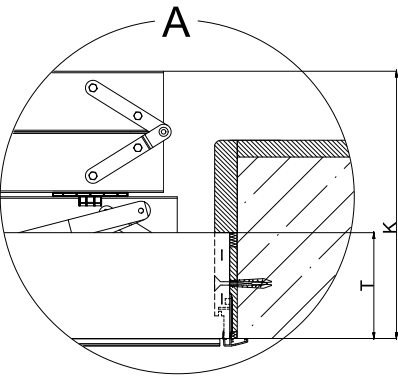
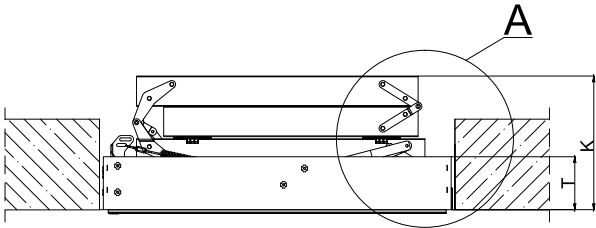
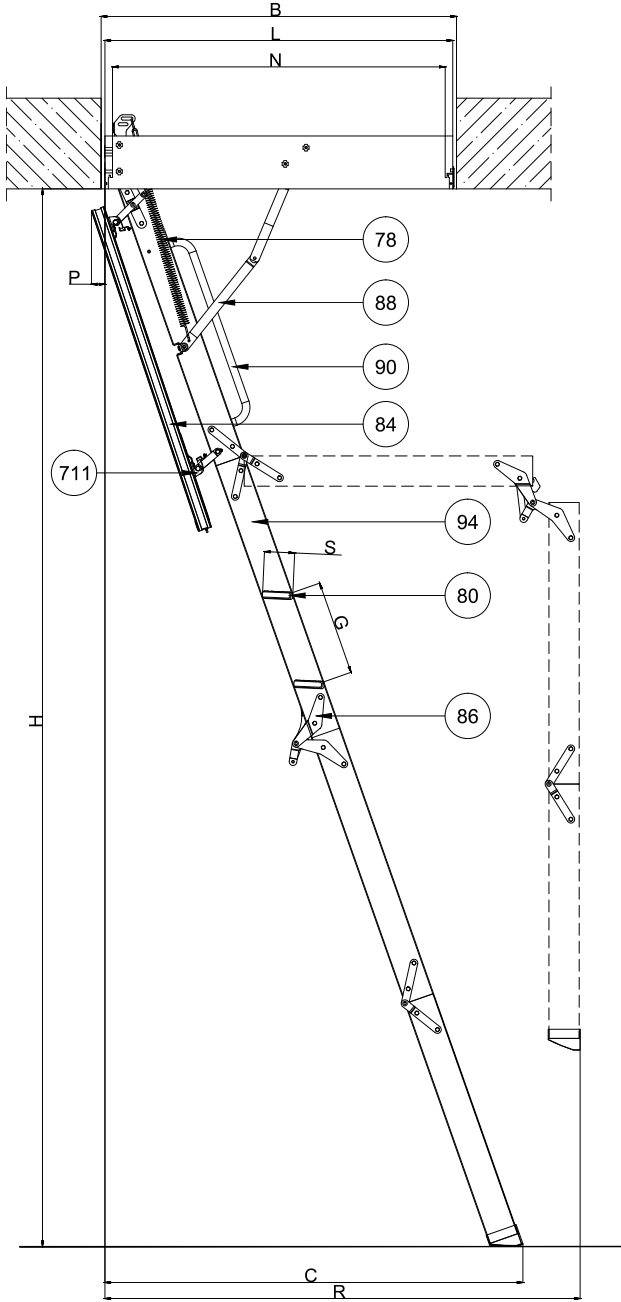


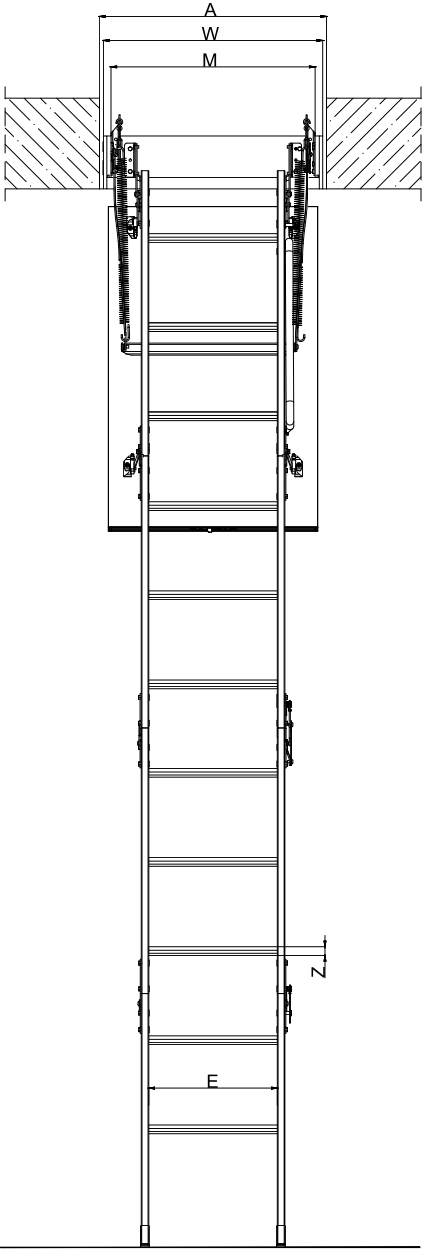

- 78-sprężyna
- 80-stopień
- 84-klapa termoizolacyjna
- 86-zawias
- 88-wspornik boczny
- 90-poręcz LXH
- 94-policzek (element boczny schodów)
- 686-listwy wykończeniowe LXL-PVC FAKRO
- 711-plastikowy uchwyt "klik"

P	S	Z	G
Cofnięcie płyty po otwarciu	Szerokość stopni	Grubość stopnia	Odległość między stopniami
[cm]	[cm]	[cm]	[cm]
4	8	2	25

Schody LWK Plus (4s)										
H	H min.	A	B	K	R	C	E	T	WxL	MxN
Wysokość pomieszczenia	Minimalna wysokość pomieszczenia	Szerokość otworu w suficie	Długość otworu w suficie	Wysokość złożonych schodów	Odległość zamachowa	Odległość po rozłożeniu drabinki	Długość stopni	Wysokość skrzynki	Zewnętrzne wymiary skrzynki	Wymiary skrzynki w świetle
[cm]	[cm]	[cm]	[cm]	[cm]	[cm]	[cm]	[cm]	[cm]	[cm]	[cm]
280	253	60	94	36	129	120	34	14	58x92,4	54x88
		60	100						58x98,4	54x94
		70	94						68x92,4	64x88
		70	100						68x98,4	64x94

Uwaga! Niniejszy rysunek jest informacyjno-poglądowy. Wszelkie zamieszczone na rysunku wymiary muszą być zweryfikowane na miejscu montażu. Z uwagi na fakt, iż rysunek jest schematyczny firma FAKRO nie bierze odpowiedzialności za jakość rzeczywistego montażu.

Rysunek techniczny:
Schody LWK PLUS (4S)

FORMAT:
A4

SKALA:
1:20/1:10

DATA:
09.2025

rozmiar: 60x94