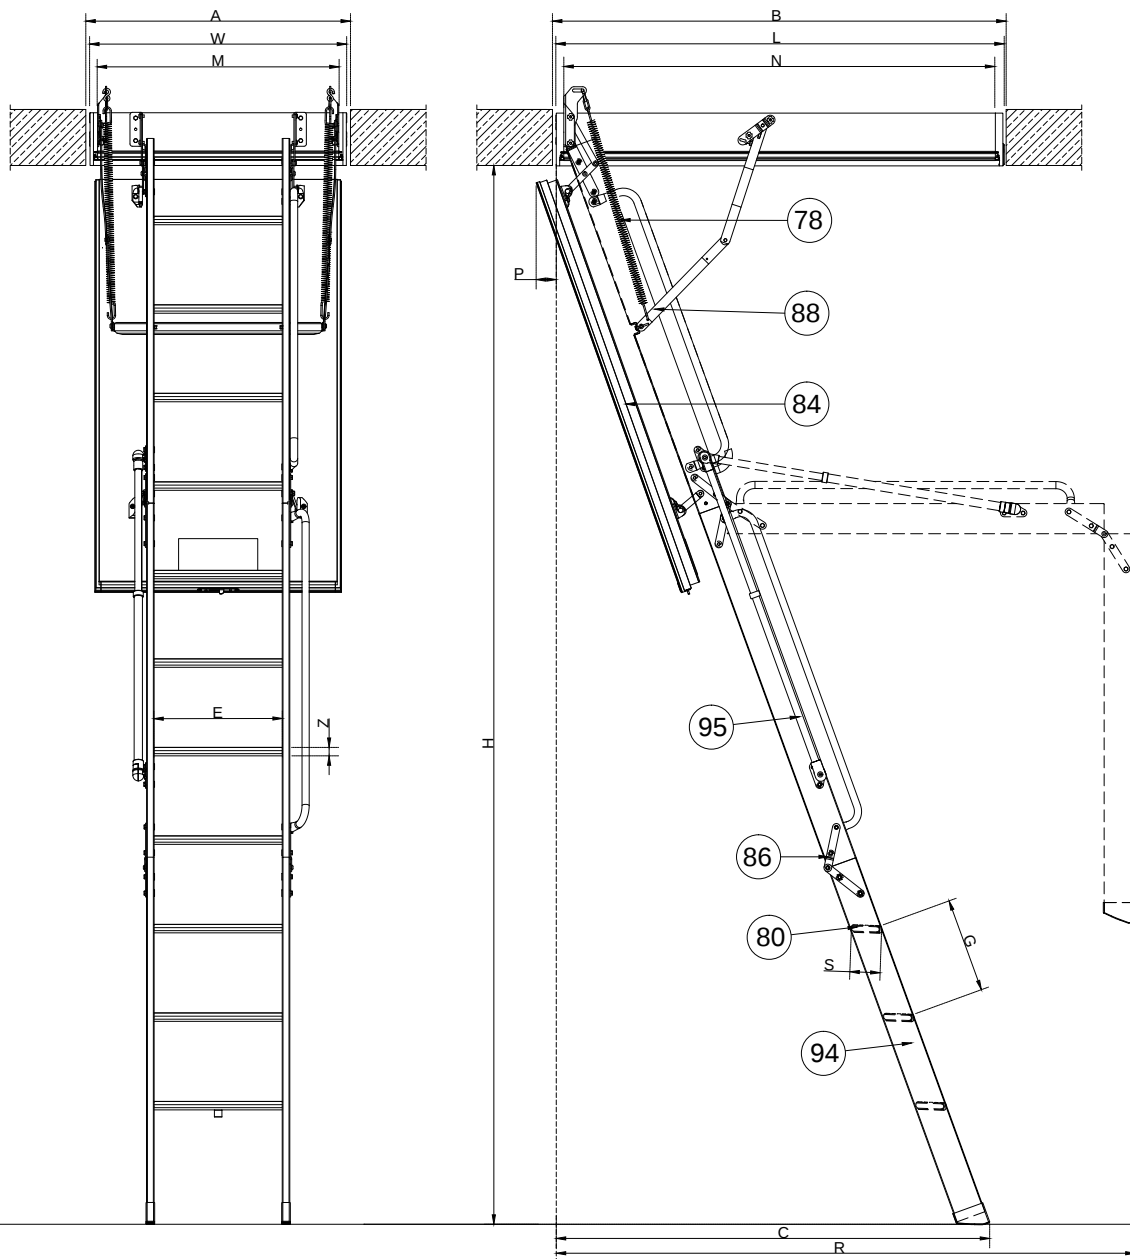


- 78-sprężyna
- 80-stopień
- 84-klapa termoizolacyjna
- 86-zawias
- 88-wspornik boczny
- 93-stopka LXS
- 94-policzek (element boczny schodów)
- 95-LXM3
- 686-listwy wykończeniowe LXL-PVC FAKRO

P	S	Z	G
Cofnięcie płyty po otwarciu	Szerokość stopnia	Grubość stopnia	Odległość między stopniami
[cm]	[cm]	[cm]	[cm]
6	8	2	25

LWL Extra - wymiary charakterystyczne											
H	H min.	A	B	K	R	C	E	T	WxL	MxN	
Wysokość pomieszczenia	Minimalna wysokość pomieszczenia	Szerokość otworu w suficie	Długość otworu w suficie	Wysokość złożonych schodów	Odległość zamachowa	Odległość po rozłożeniu drabinki	Długość stopnia	Wysokość skrzynki	Zewnętrzne wymiary skrzynki	Wymiary skrzynki w świetle	
[cm]	[cm]	[cm]	[cm]	[cm]	[cm]	[cm]	[cm]	[cm]	[cm]	[cm]	
280	260	60	120	30	156	120	30	14	58x118,4	54x114	
		70	120				34		68x118,4	64x114	
		70	130						68x128,4	64x124	
		70	140						68x138,4	64x134	
305	280	60	130	30	175	135	30	14	58x128,4	54x124	
		70	130				34		68x128,4	64x124	
		70	140						68x138,4	64x134	

FAKRO

LWL Extra



Przekrój techniczny:
Schody LWL Extra

FORMAT:
A4

SKALA:
1:20/1:10

DATA:
03.2021

Uwaga! Niniejszy rysunek jest informacyjno-poglądowy. Wszelkie zamieszczone na rysunku wymiary muszą być zweryfikowane na miejscu montażu. Z uwagi na fakt, iż rysunek jest schematyczny firma FAKRO nie bierze odpowiedzialności za jakość rzeczywistego montażu.