
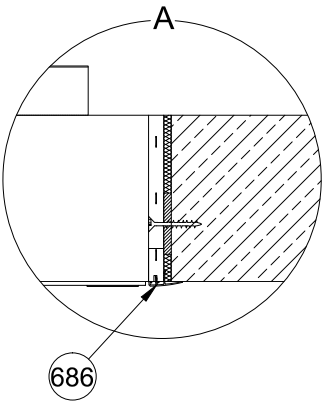
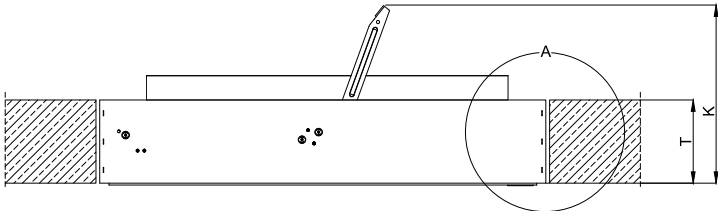
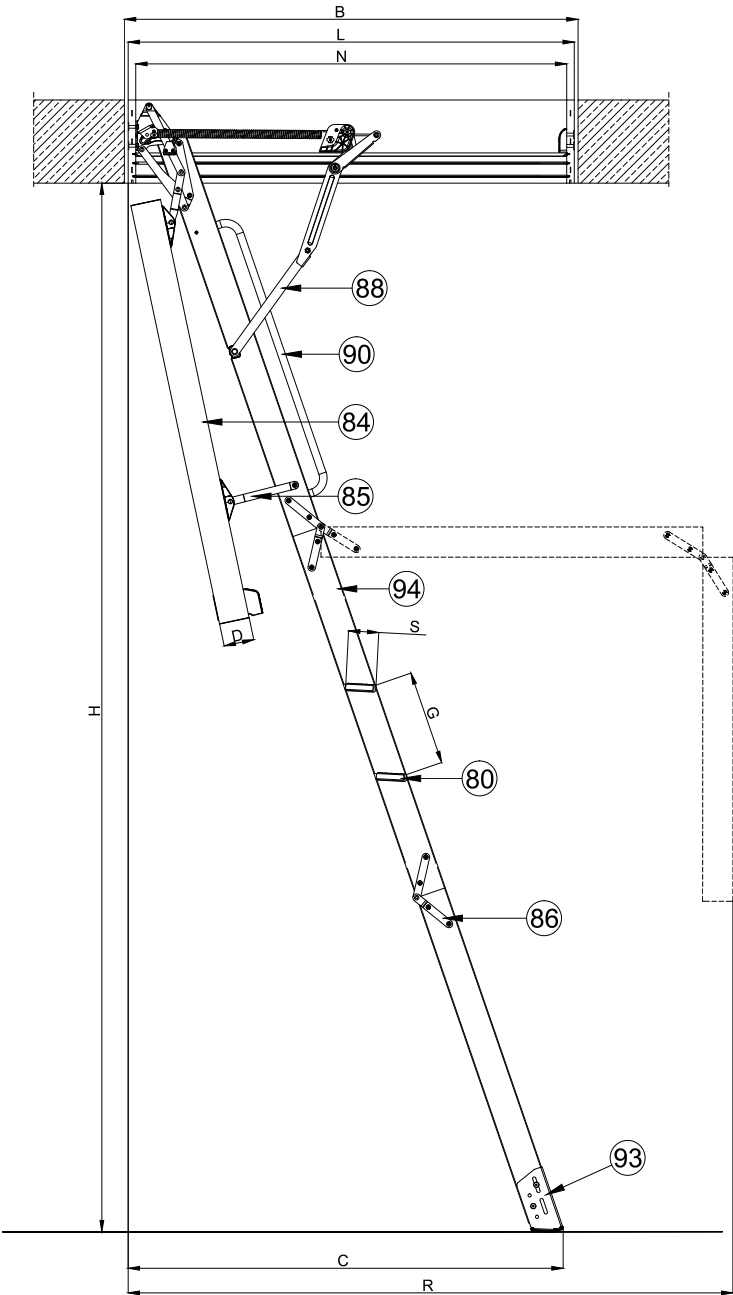


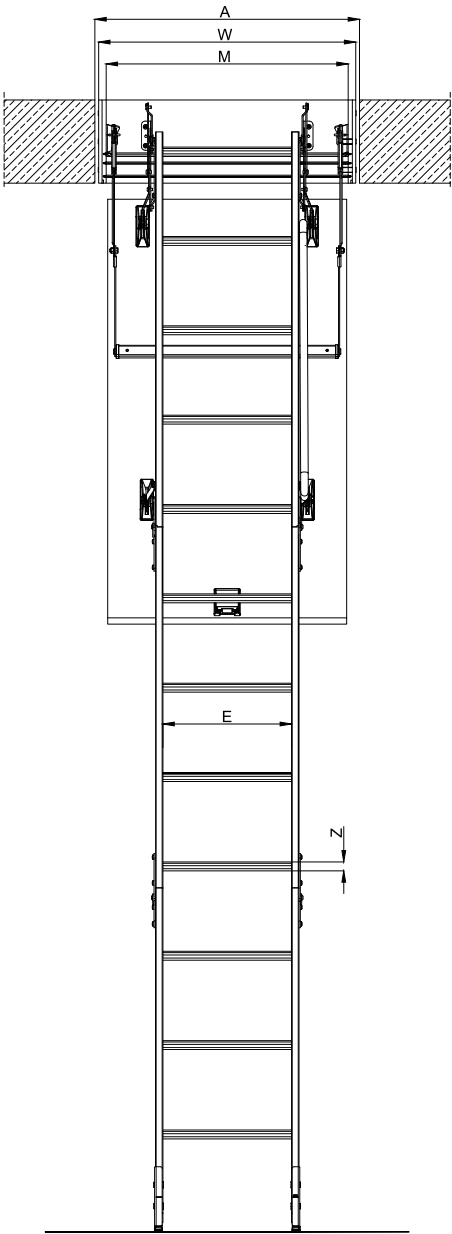


- 80-stopień
- 84-klapa termoizolacyjna
- 85-kątownik schodów
- 86-zawias
- 88-wspornik boczny
- 90-poręcz
- 93-stopka
- 94-policzek (element boczny schodów)
- 686-listwy wykończeniowe LXA-PVC FAKRO

Z	S	G	D
Grubość stopni	Szerokość stopni	Odległość między stopniami	Grubość klapy
[cm]	[cm]	[cm]	[cm]
2	8	25	8

LWT Super Thermo GREENSTEP (4s) - wymiary charakterystyczne										
H	H min.	A	B	K	R	C	E	T	WxL	MxN
Wysokość pomieszczenia	Minimalna wysokość pomieszczenia	Szerokość otworu w suficie	Długość otworu w suficie	Wysokość złożonych schodów	Odległość zamachowa	Odległość po rozłożeniu drabinki	Długość stopni	Wysokość skrzynki	Zewnętrzne wymiary skrzynki	Wymiary skrzynki w świetle
[cm]	[cm]	[cm]	[cm]	[cm]	[cm]	[cm]	[cm]	[cm]	[cm]	[cm]
280	258	54	113	47	137	118	30	22	52x111	48x107
		55	100				34		53x98	49x94
		60	100						58x98	54x94
		70	100						68x98	64x94

FAKRO

LWT Super Thermo
GREENSTEP (4s)

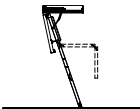

RYSUNEK TECHNICZNY:
SCHODY Z DREWNIANĄ DRABINKĄ
LWT Super Thermo GREENSTEP (4s)

FORMAT:
A4

SKALA:
1:20/1:10

DATA:
11.2025

Uwaga! Niniejszy rysunek jest informacyjno-poglądowy. Wszelkie zamieszczone na rysunku wymiary muszą być zweryfikowane na miejscu montażu. Z uwagi na fakt, iż rysunek jest schematyczny firma FAKRO nie bierze odpowiedzialności za jakość rzeczywistego montażu.