


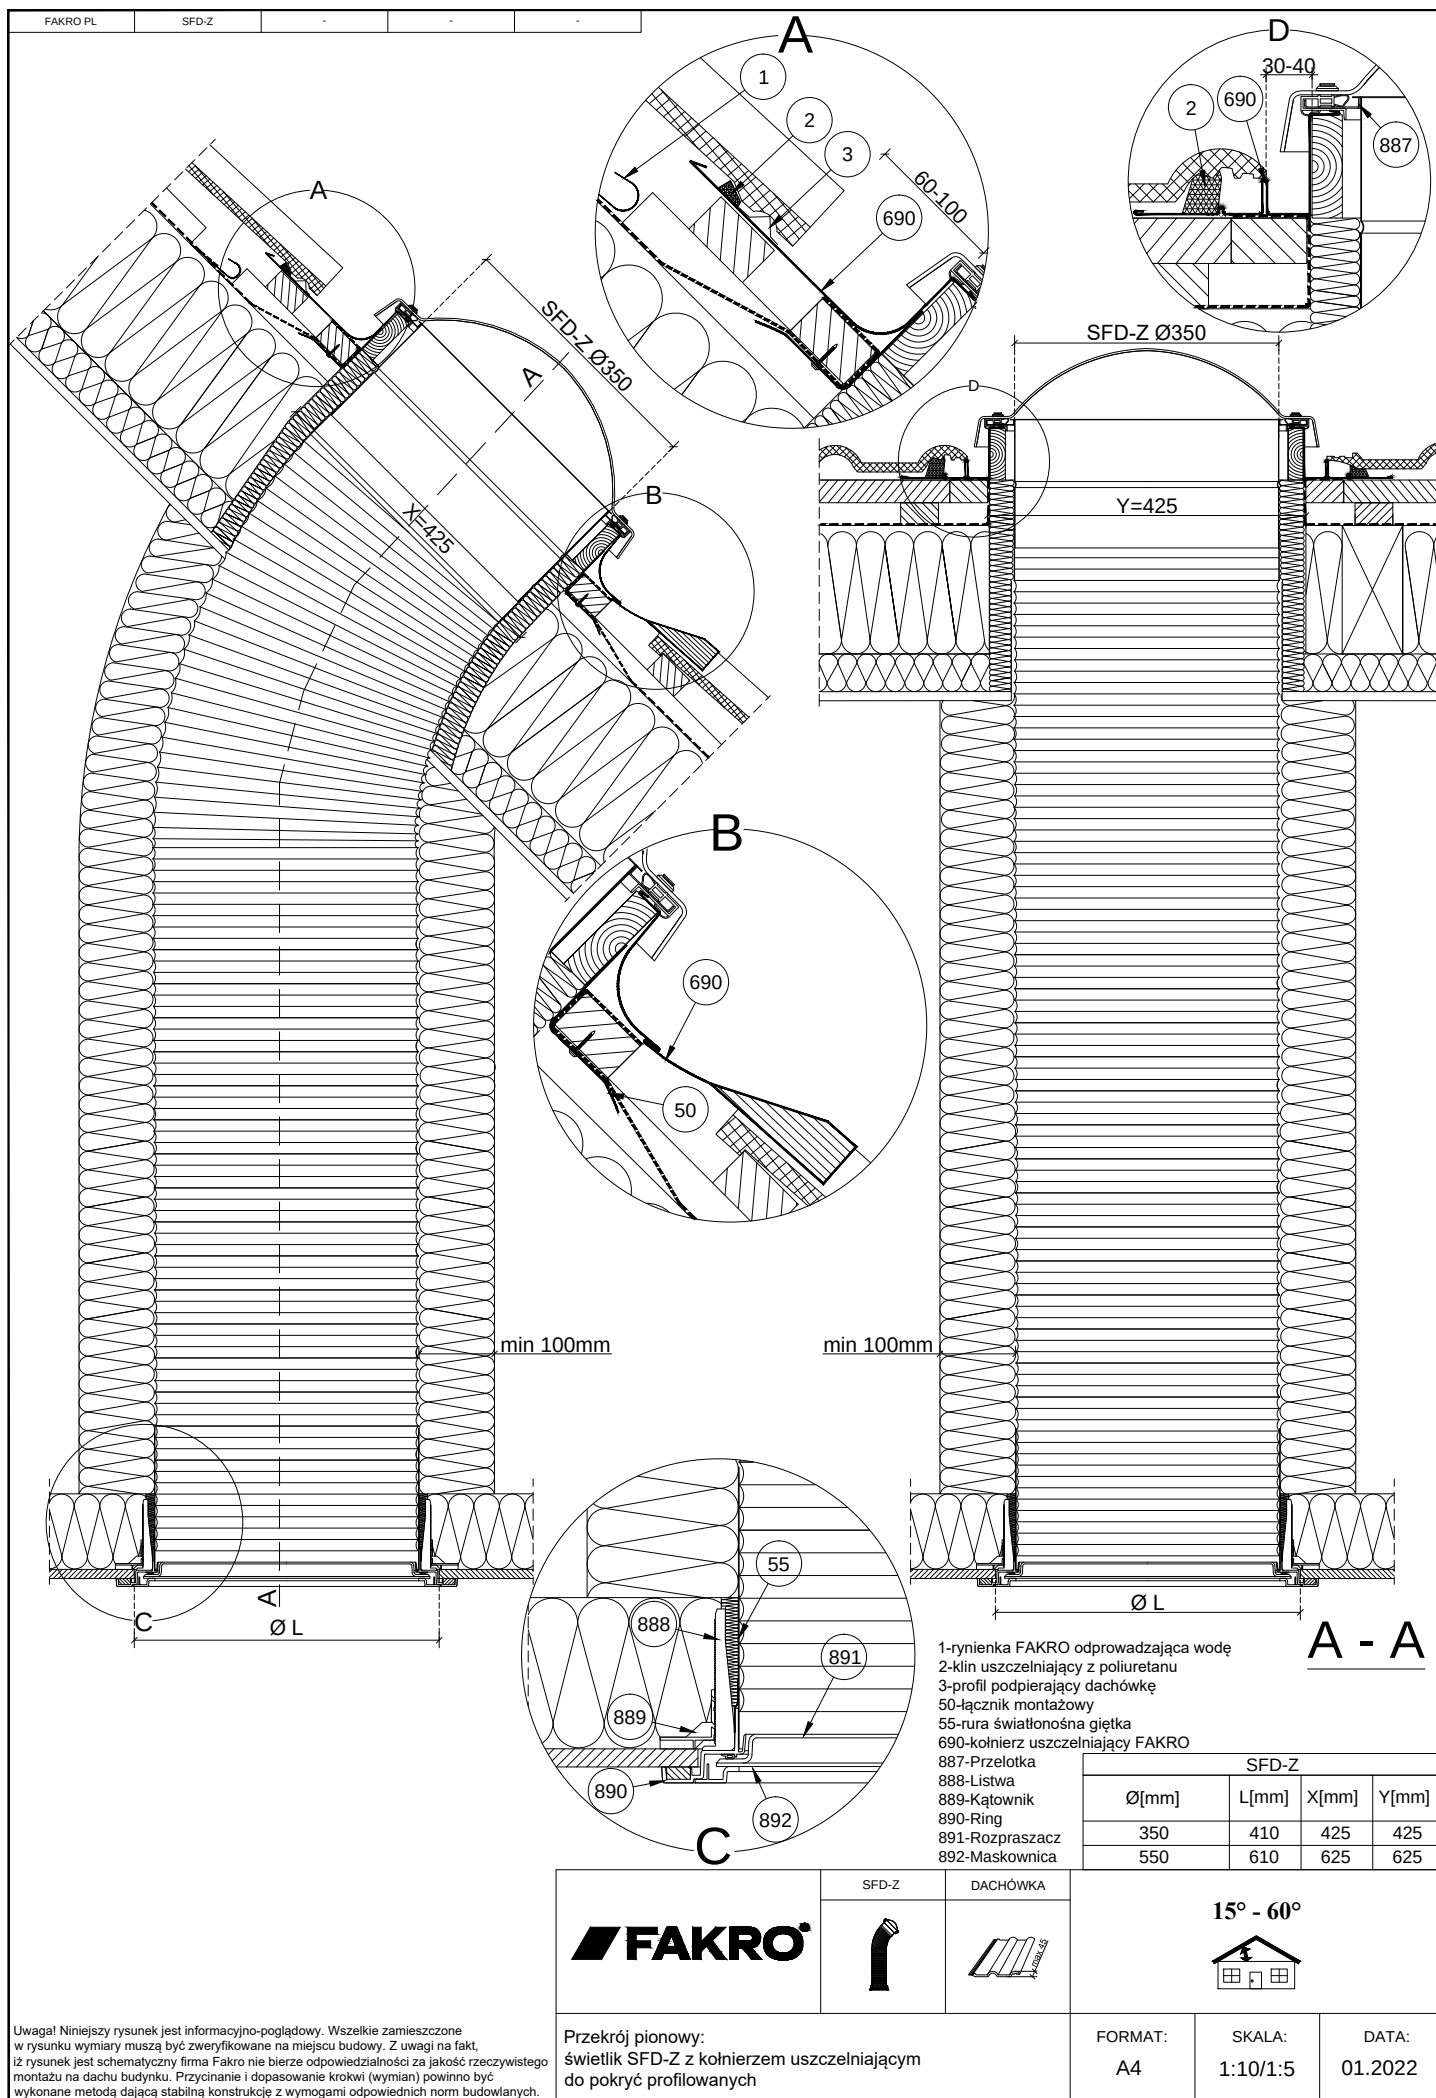

Uwaga! Niniejszy rysunek jest informacyjno-poglądowy. Wszelkie zamieszczone w rysunku wymiary muszą być zweryfikowane na miejscu budowy. Z uwagi na fakt, iż rysunek jest schematyczny firma Fakro nie bierze odpowiedzialności za jakość rzeczywistego montażu na dachu budynku. Przycinanie i dopasowanie krokwi (wymian) powinno być wykonane metodą dającą stabilną konstrukcję z wymogami odpowiednich norm budowlanych.