FAKRO PL	SRZ	-	-	-

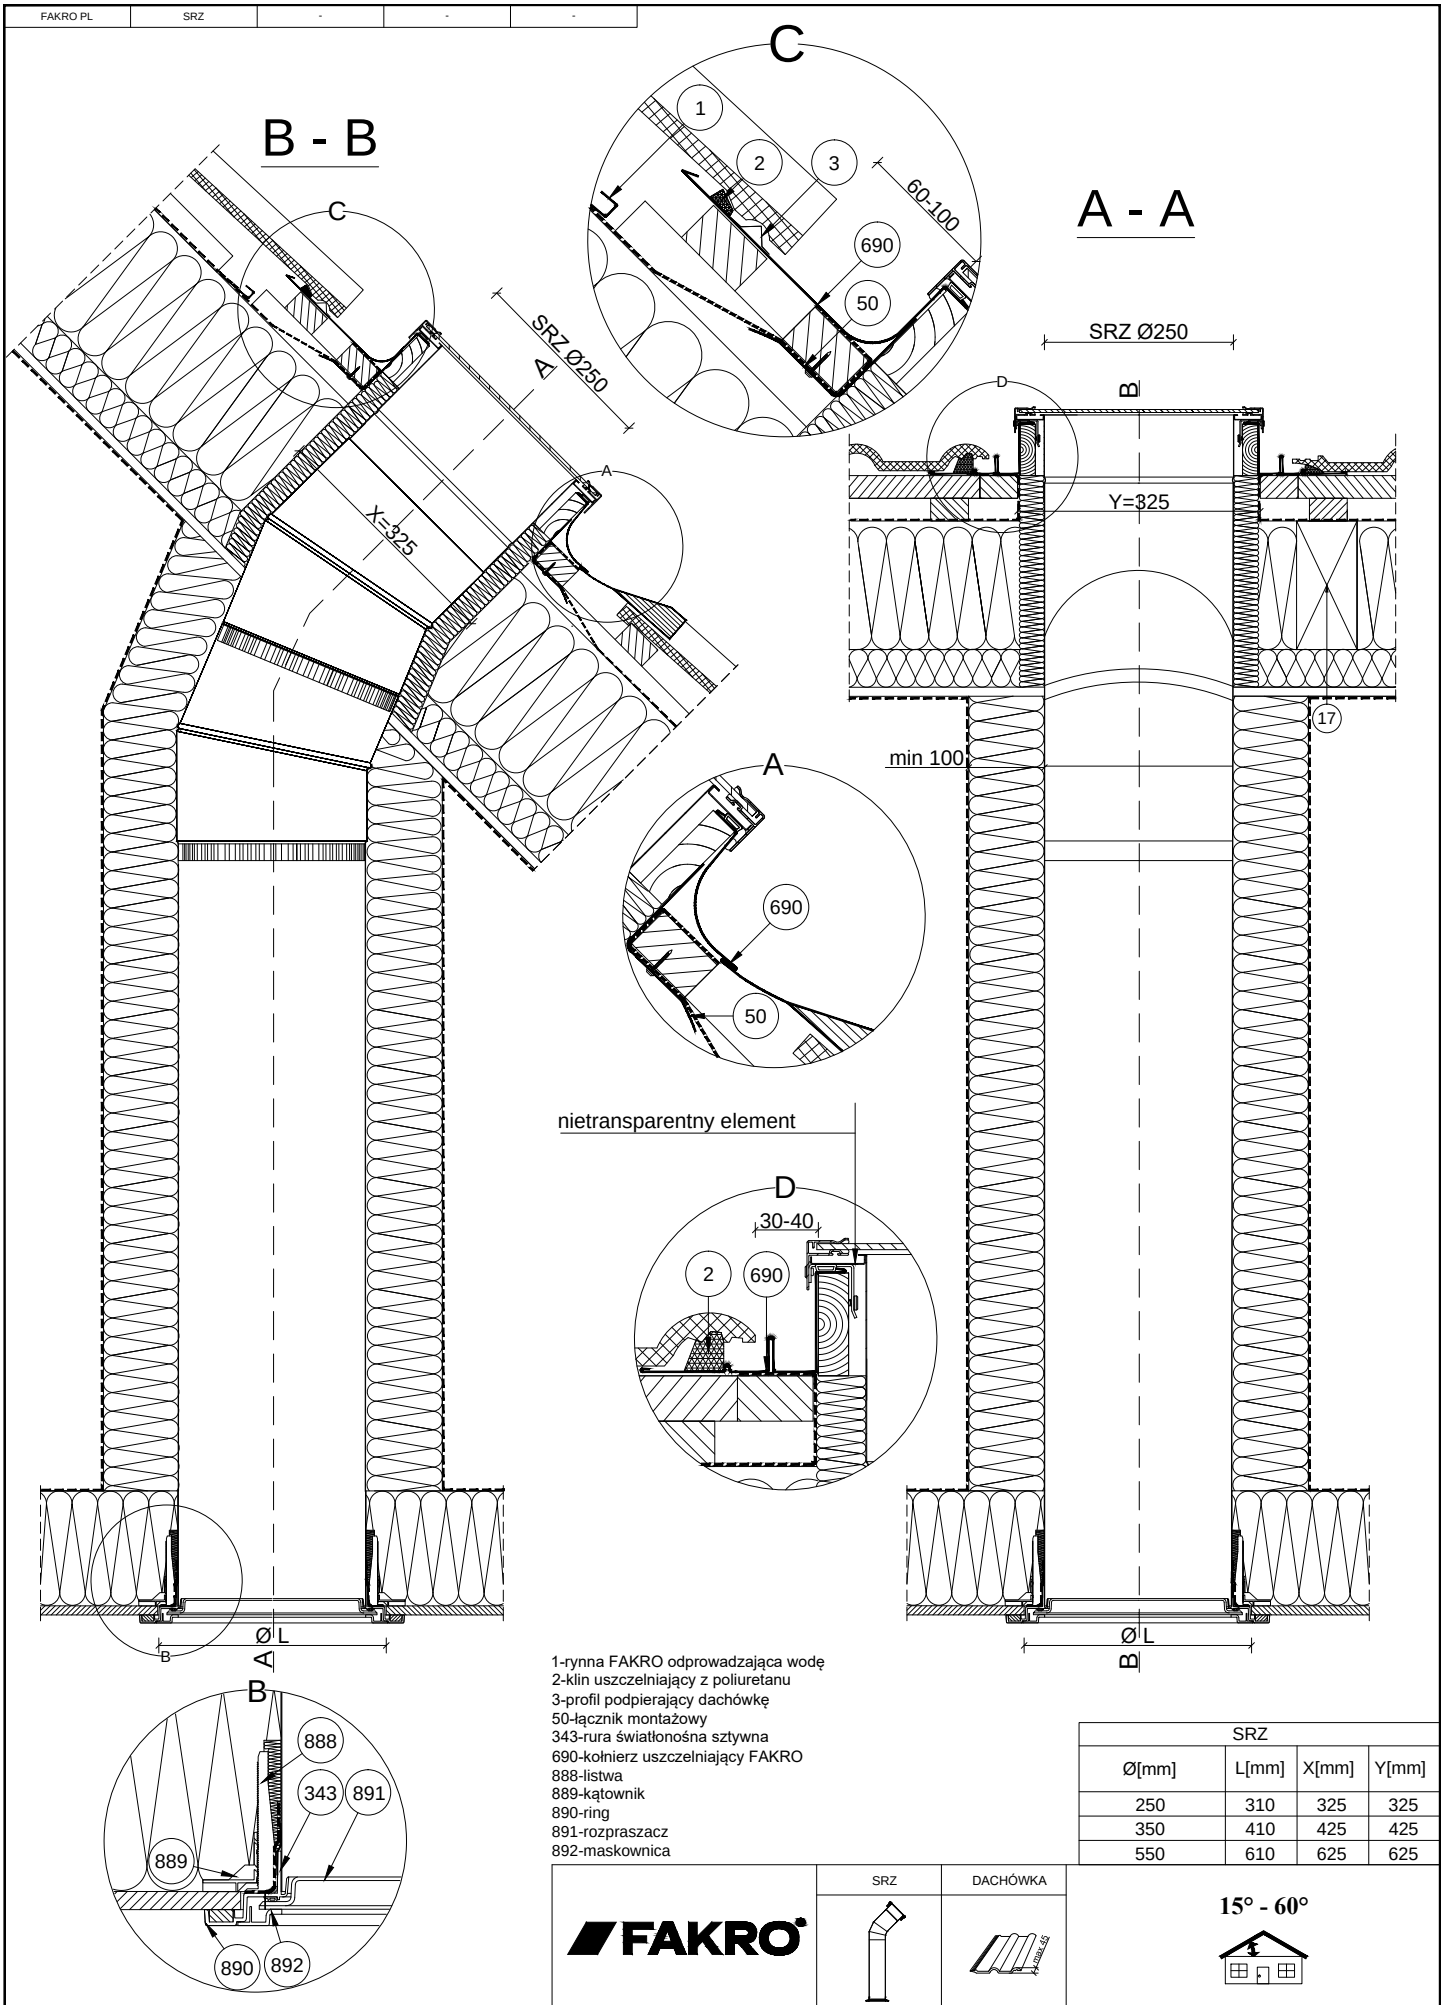

1-rynna FAKRO odprowadzająca wodę
2-klin uszczelniający z poliuretanu
3-profil podpierający dachówkę
50-łącznik montażowy
343-rura światłonośna sztywna
690-kołnierz uszczelniający FAKRO
888-listwa
889-kątownik
890-ring
891-rozpraszacz
892-maskownica

SRZ			
Ø[mm]	L[mm]	X[mm]	Y[mm]
250	310	325	325
350	410	425	425
550	610	625	625

FAKRO

SRZ

DACHÓWKA

15° - 60°

Przekrój pionowy:
świetlik SRZ z kołnierzem uszczelniającym
do pokryć profilowanych

FORMAT:	SKALA:	DATA:
A4	1:10/1:5	12.2021

Uwaga! Niniejszy rysunek jest informacyjno-poglądowy. Wszelkie zamieszczone w rysunku wymiary muszą być zweryfikowane na miejscu budowy. Z uwagi na fakt, iż rysunek jest schematyczny firma Fakro nie bierze odpowiedzialności za jakość rzeczywistego montażu na dachu budynku.