


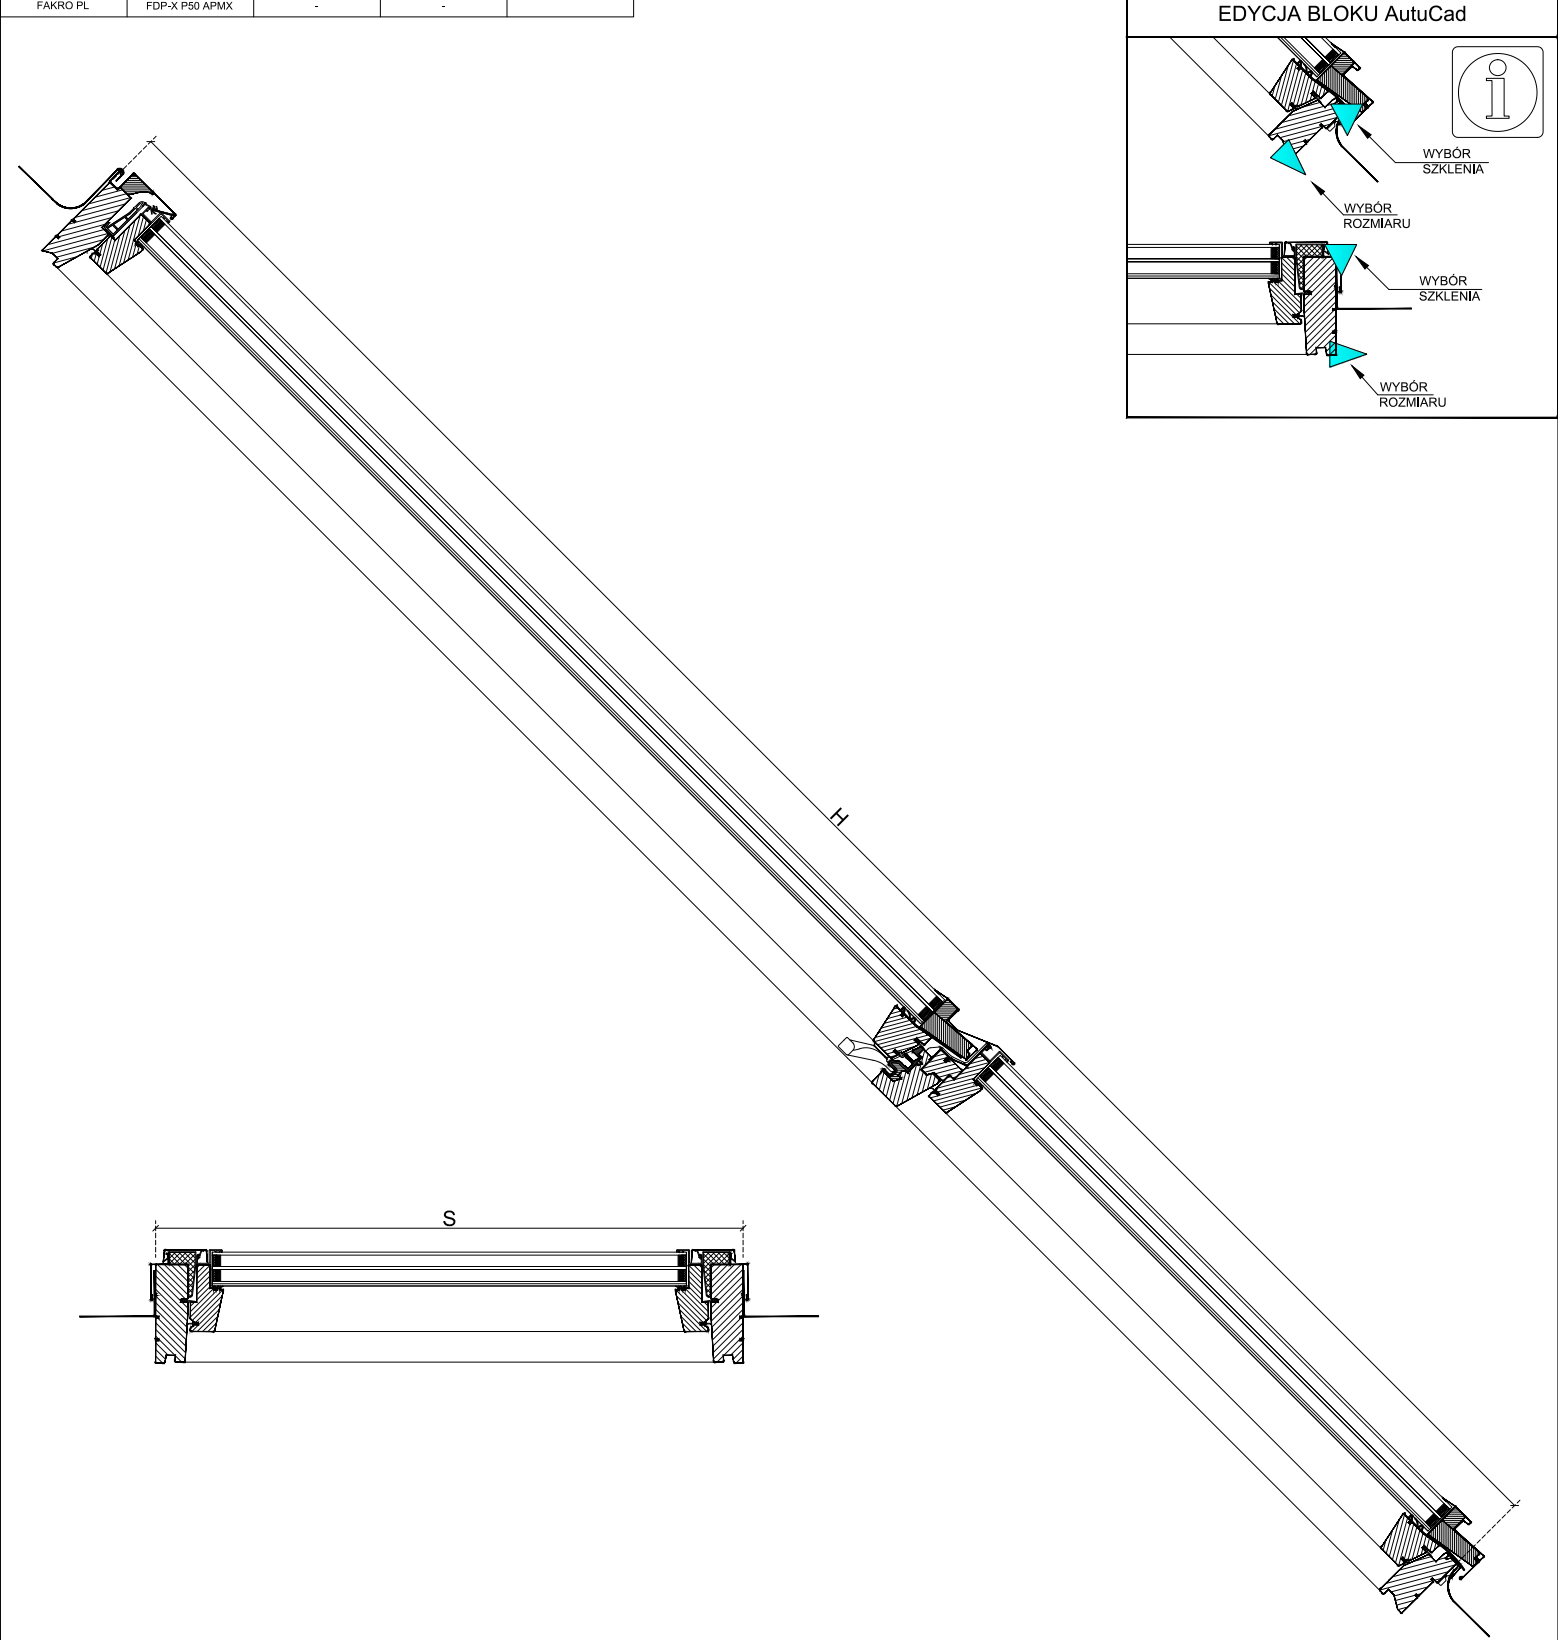

Symbole FDP-X P50 APMX FAKRO:

No.	(SxH)	
CA	78x186 (140+49) (777x1861)	DA 94x186 (140+49) (937x1861)
CB	78x206 (160+49) (777x2061)	DB 94x206 (160+49) (937x2061)
CC	78x235 (160+78) (777x2351)	DC 94x235 (160+78) (937x2351)
CD	78x255 (160+98) (777x2551)	DD 94x255 (160+98) (937x2551)

UWAGA: Standardowe wielkości okien dostępne na stronie www.fakro

Uwaga! Niniejszy rysunek jest informacyjno-poglądowy i jako taki nie może stanowić podstawy do wykonawstwa. Wszelkie zamieszczone w rysunku wymiary muszą być zweryfikowane na miejscu budowy. Z uwagi na fakt, iż rysunek jest schematyczny firma Fakro nie bierze odpowiedzialności za jakość rzeczywistego montażu. Rysunek ten jest własnością firmy Fakro i bez naszej pisemnej zgody nie może być publikowany oraz wykorzystywany publicznie.

25° - 65°



FAKRO		FDP-X 25° - 65°
-----------------------------	--	---