


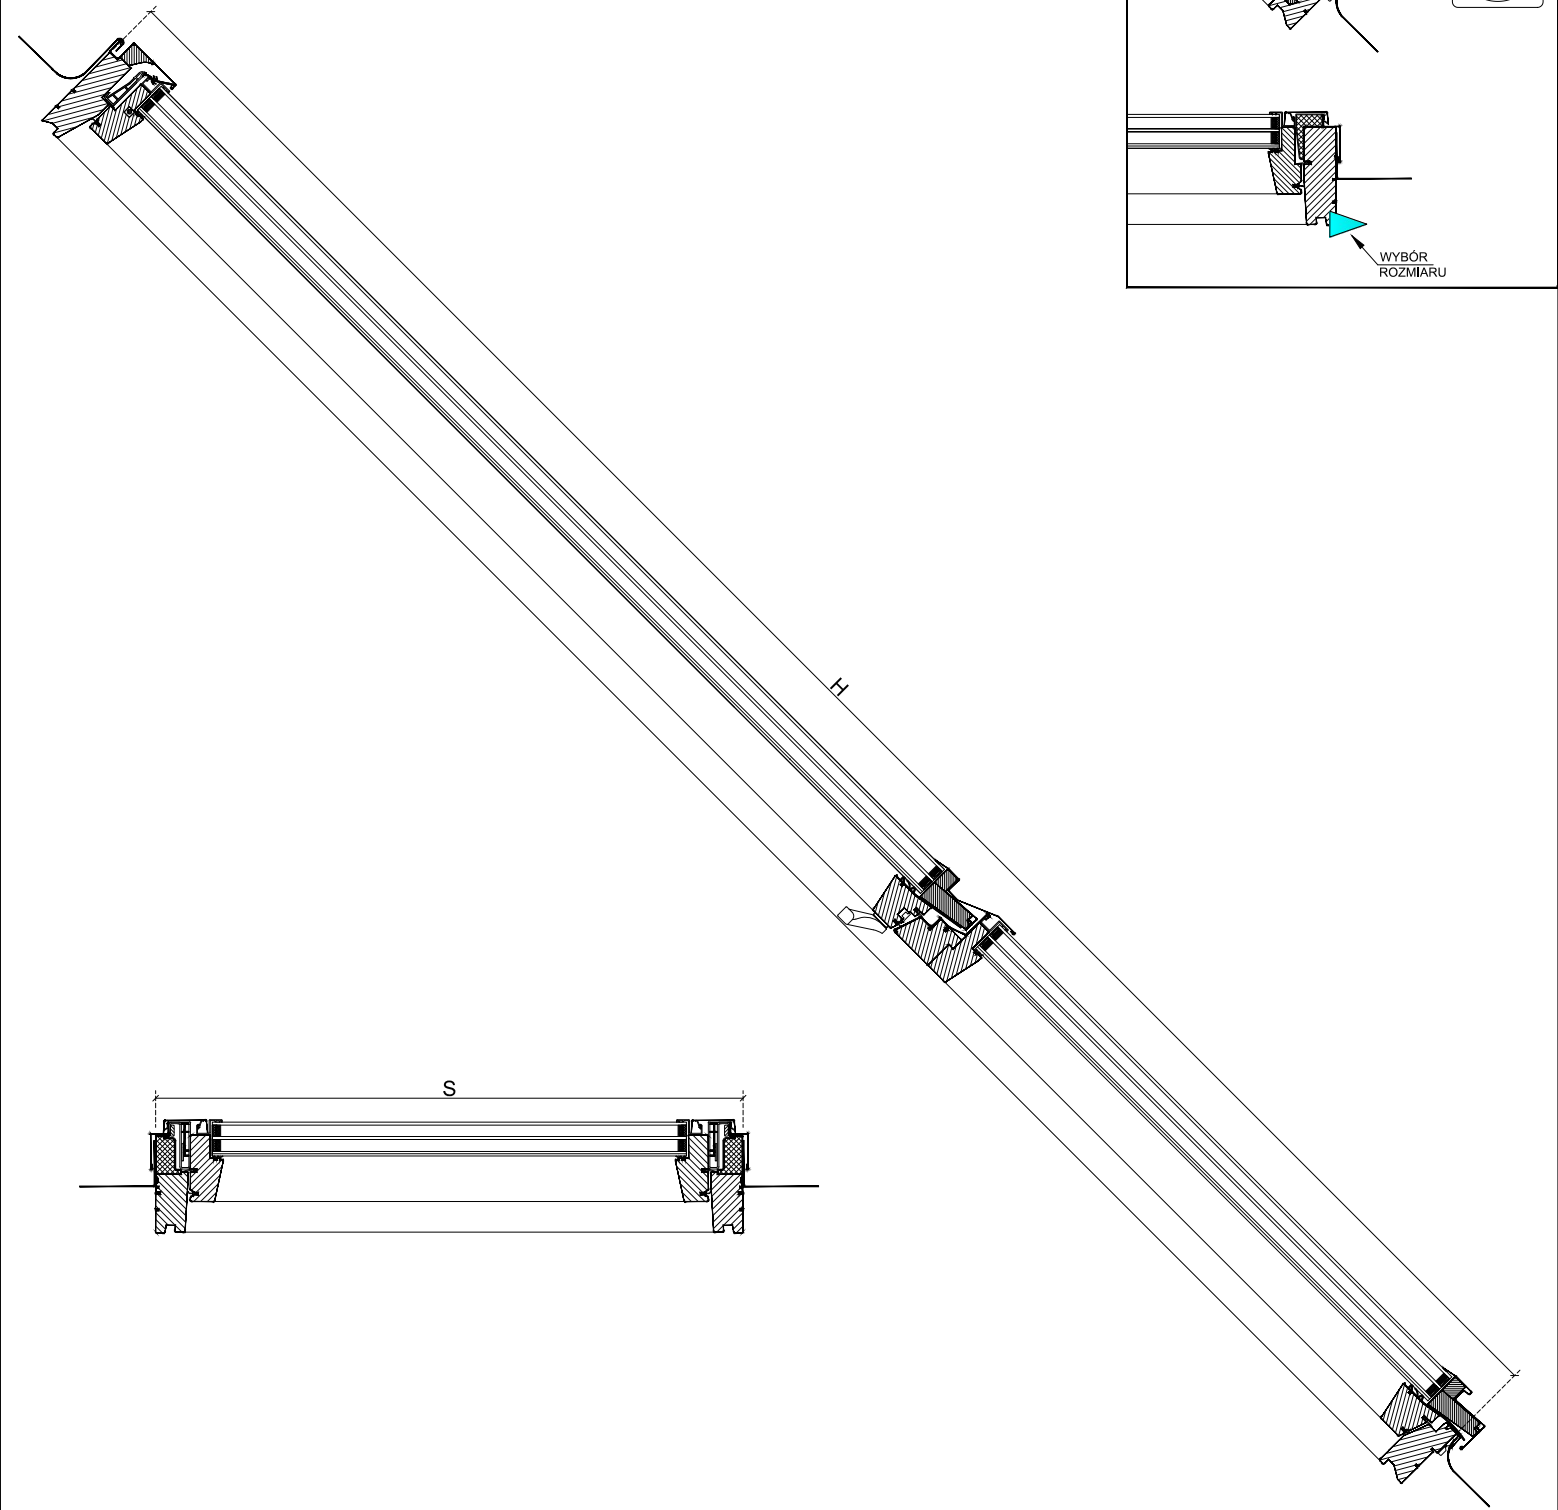

Symbole FTP-X P50 APMX FAKRO:

No.	(SxH)
CD	78x255 (777x2551)
DD	94x255 (937x2551)
ED	114x255 (1137x2551)

UWAGA: Standardowe wielkości okien dostępne na stronie www.fakro

Uwaga! Niniejszy rysunek jest informacyjno-poglądowy i jako taki nie może stanowić podstawy do wykonawstwa. Wszelkie zamieszczone w rysunku wymiary muszą być zweryfikowane na miejscu budowy. Z uwagi na fakt, iż rysunek jest schematyczny firma Fakro nie bierze odpowiedzialności za jakość rzeczywistego montażu. Rysunek ten jest własnością firmy Fakro i bez naszej pisemnej zgody nie może być publikowany oraz wykorzystywany publicznie.

30° - 55°



			FGP-X 30° - 55° 
Przekrój pionowy i poziomy: FGP-X P50 APMX FAKRO	ISO [mm]	FORMAT: A4	DATA: 06.2024