


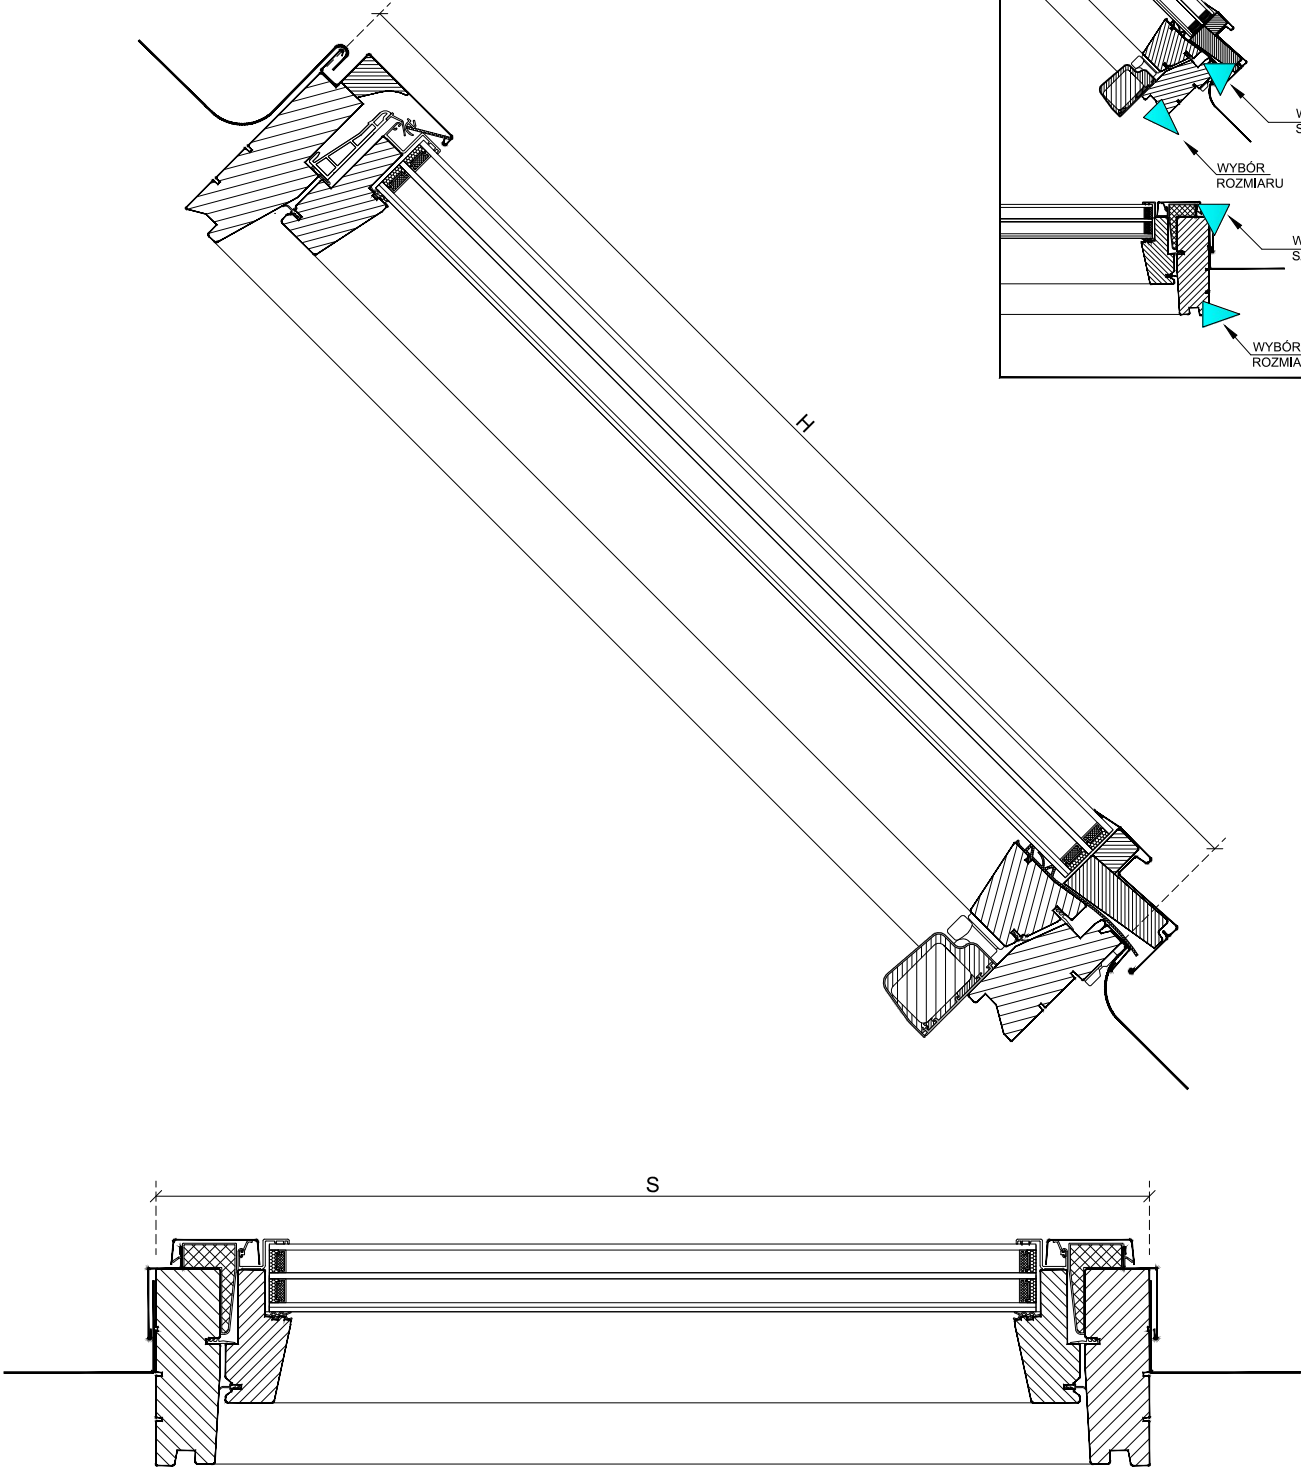

Symbole FTP-X P50 APWX FAKRO:

| No. | (SxH)               | 18 | 134x118 (1337x1181) |
|-----|---------------------|----|---------------------|
| 01  | 55x78 (547x781)     | 20 | 114x98 (1137x981)   |
| 02  | 55x98 (547x981)     | 22 | 66x78 (657x781)     |
| 03  | 66x98 (657x981)     | 23 | 78x78 (777x781)     |
| 04  | 66x118 (657x1181)   | 24 | 94x78 (937x781)     |
| 05  | 78x98 (777x981)     | 25 | 114x78 (1137x781)   |
| 06  | 78x118 (777x1181)   | 26 | 134x78 (1337x781)   |
| 07  | 78x140 (777x1401)   | 32 | 66x60 (657x601)     |
| 08  | 94x118 (937x1181)   | 33 | 78x60 (777x601)     |
| 09  | 94x140 (937x1401)   | 34 | 94x60 (937x601)     |
| 10  | 114x118 (1137x1181) | 35 | 114x60 (1137x601)   |
| 11  | 114x140 (1137x1401) | 36 | 134x60 (1337x601)   |
| 12  | 134x98 (1337x981)   | 46 | 46x78 (457x781)     |
| 13  | 78x160 (777x1601)   | 47 | 48x78 (477x781)     |
| 14  | 66x140 (657x1401)   | 48 | 46x98 (457x981)     |
| 15  | 94x98 (937x981)     | 49 | 48x98 (477x981)     |
| 16  | 55x118 (547x1181)   | 50 | 114x160 (1137x1601) |
| 17  | 134x140 (1337x1401) | 80 | 94x160 (937x1601)   |

UWAGA: Standardowe wielkości okien dostępne na stronie [www.fakro](http://www.fakro)

Uwaga! Niniejszy rysunek jest informacyjno-poglądowy i jako taki nie może stanowić podstawy do wykonawstwa. Wszelkie zamieszczone w rysunku wymiary muszą być zweryfikowane na miejscu budowy. Z uwagi na fakt, iż rysunek jest schematyczny firma Fakro nie bierze odpowiedzialności za jakość rzeczywistego montażu. Rysunek ten jest własnością firmy Fakro i bez naszej pisemnej zgody nie może być publikowany oraz wykorzystywany publicznie.

15° - 90°



FAKRO®

15° - 90°

Przekrój pionowy i poziomy:

ISO [mm]

FORMAT: A4

DATA: 06.2024

FTP-X P50 APWX FAKRO